

DILIGENCIA: Para hacer constar que el expediente de Modificaciones Estructurantes y Pormenorizadas del Plan General Municipal sobre la parte sur de la parcela 324 del Polígono 1 de Eulate ha sido aprobado provisionalmente una vez cumplido el requerimiento de subsanación de documentación, en Sesión del Pleno del Ayuntamiento de Eulate de 14-06-2022. En Eulate, a la fecha de la firma electrónica.
La Secretaria, Sara Lana Cambra

DILIGENCIA: Para hacer constar que este documento (numerado del 1 al 54, ambos inclusive) de la Modificación del Plan General Municipal de Eulate, en la parcela 324 del polígono 1, en Eulate, promovido por Oscar Arteaga Leiro, fue aprobado por Orden Foral 226E/2022, de 4 de octubre, del Consejero de Ordenación del Territorio, Vivienda, Paisaje y Proyectos Estratégicos.
Pamplona, 5 de octubre de 2022


 Gobierno de Navarra
Departamento de Ordenación
del Territorio, Vivienda, Paisaje
y Proyectos Estratégicos

 Nafarroako Gobernua
Lurralde Arloko Departamentua,
Euzkoartzaletza, Paisaia eta Proiektu
Estrategikoko Departamentua

DOCUMENTACIÓN GRÁFICA NORMATIVA. PLANOS DE ORDENACIÓN


X: 563470,87m
Y: 737366,14m
DECLARACIÓN: Para hacer constar que el expediente de Modificaciones Estructurantes y Pormenorizadas del Plan General Municipal sobre la parte sur de la parcela 324 del Polígono 1 de Eulate ha sido aprobado provisionalmente una vez cumplido el requerimiento de subsanación de documentación, en Sesión del Pleno del Ayuntamiento de Eulate de 14-06-2022. En Eulate, a la fecha de la firma electrónica.
La Secretaria, Sara Lana Cambra

X: 565545,88m
Y: 737366,14m
47 de 54

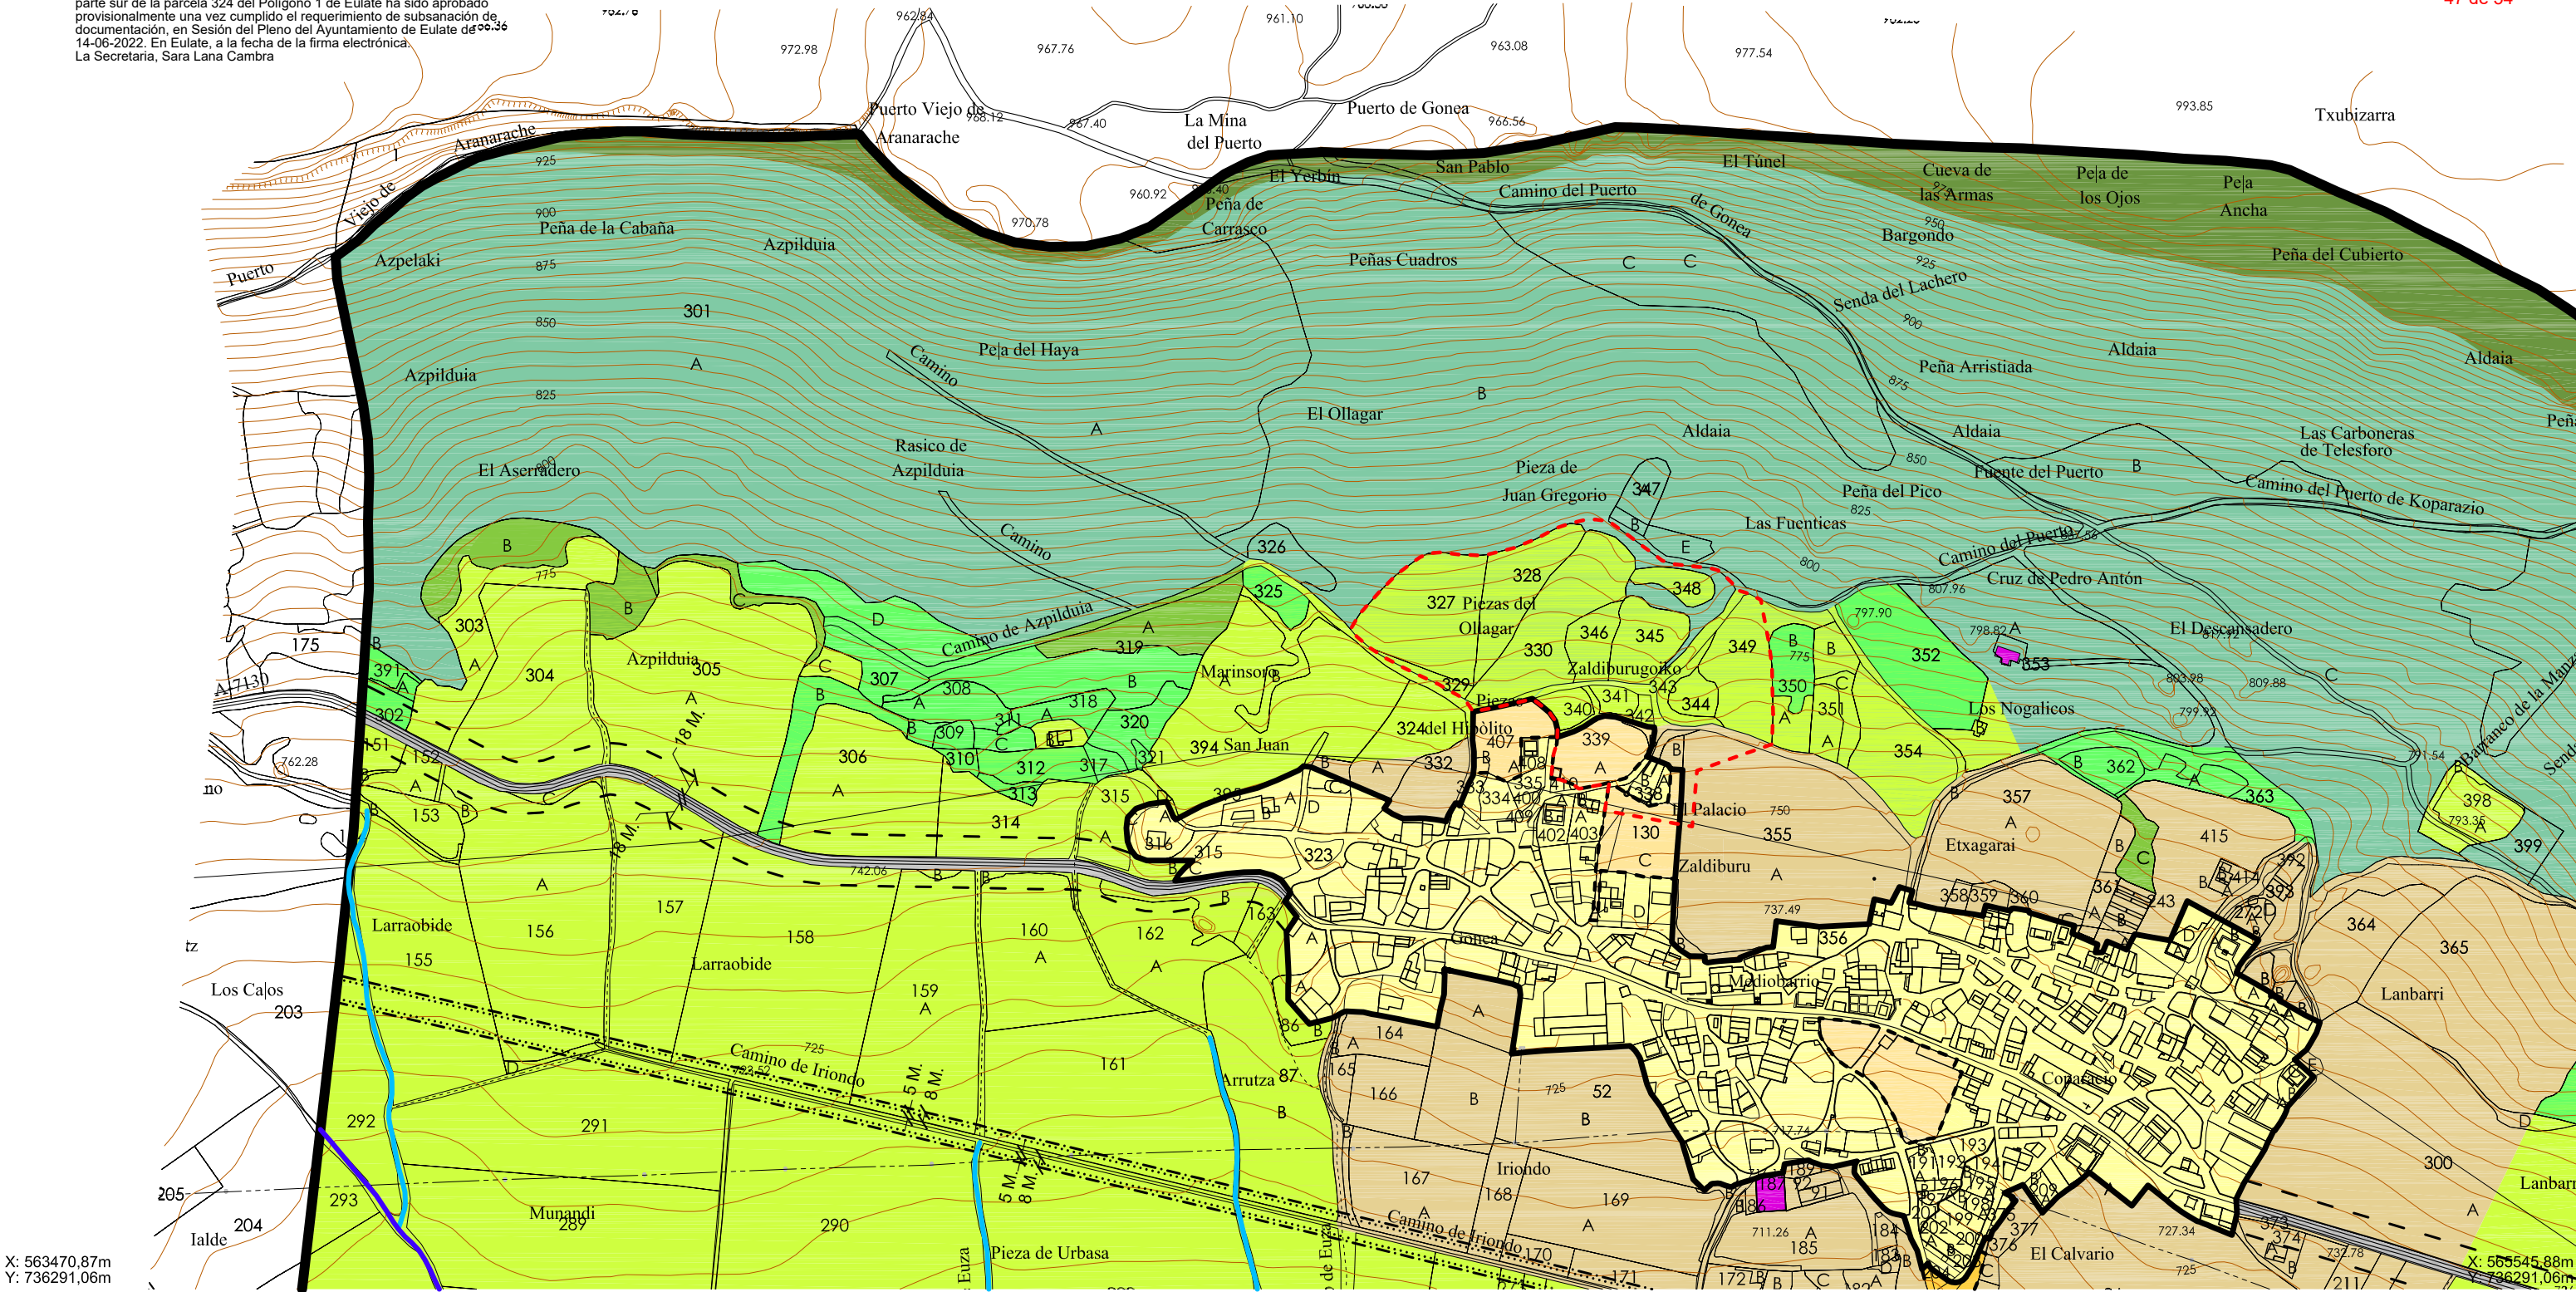

X: 563470,87m
Y: 736291,06m

X: 565545,88m
Y: 736291,06m

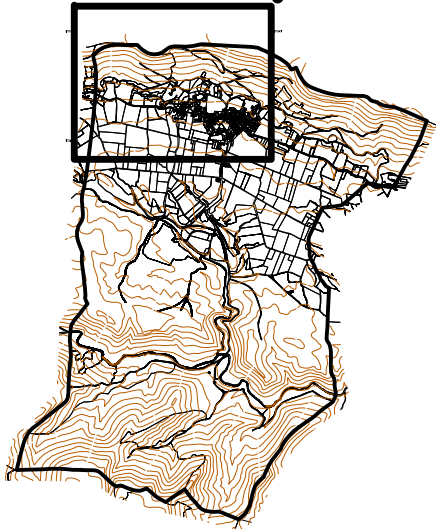

- SUELO URBANO CONSOLIDADO
- SUELO URBANO NO CONSOLIDADO, SIN ORDENACIÓN PORMENORIZADA
- SUELO URBANIZABLE SECTORIZADO
- SUELO NO URBANIZABLE DE PROTECCIÓN
 - SUELO DE VALOR AMBIENTAL:
 - ZONA FLUVIAL: SISTEMA DE CAUCES Y RIBERAS (SNUPrA: ZF)
 - ESPACIOS NATURALES PROTEGIDOS (SNUPrA: ENP)
 - PAISAJE NATURAL (SNUPrA: PN)
 - SUELO DE VALOR PARA SU EXPLOTACION NATURAL:
 - MONTES DE UTILIDAD PUBLICA (SNUPrEN: MUP)
 - POR RIESGOS NATURALES:
 - ZONAS INUNDABLES (SNUPrR: ZI) LLANURA ALUVIAL
 - DE INFRAESTRUCTURAS: VIAS DE COMUNICACION:
 - VIAS DE COMUNICACIÓN (SNUPrI: VC)

- LÍNEA DE EDIFICACIÓN (LEY FORAL DE CARRETERAS DE NAVARRA)
- ALINEACIÓN MÁXIMA EDIFICACIÓN
- ALINEACIÓN MÁXIMA CIERRE DE PARCELA
- SUELO NO URBANIZABLE DE PRESERVACIÓN:
 - SUELO DE VALOR AMBIENTAL:
 - FORMACIONES ARBOLADAS CON VALOR AMBIENTAL Y PROTECTOR (SNUPrSA: FAVAP)
 - FORMACIONES ARBUSTIVAS Y HERBACEAS (SNUPrSA: FAH)
 - SUELO DE VALOR PARA SU EXPLOTACION NATURAL:
 - PRADERAS Y CULTIVOS DE FONDO DE VALLE (SNUPrSEN: PCFV)
 - SUELO DE SALVAGUARDA DEL MODELO DE DESARROLLO:
 - SUELO DE ENTORNO (SNUPrSMD: E)
 - SUELO PARA ACTIVIDADES ESPECIALES:
 - ACTIVIDADES ESPECIALES (SNUPrSAE)
 - AREA DE INTERES ARQUEOLOGICO

EL PRESENTE DOCUMENTO ES COPIA DE SU ORIGINAL DEL QUE ES AUTOR
ADIC ARCHITECTOS S.L.P., SU UTILIZACIÓN TOTAL O PARCIAL ASÍ COMO
CUALQUIER REPRODUCCIÓN O CION A TERCEROS REQUERRA LA PREVIA
AUTORIZACIÓN EXPRESA DE SU AUTOR, QUEDANDO PROHIBIDA CUALQUIER
MODIFICACIÓN UNILATERAL

Parcela catastral 324 del polígono 1 de Eulate

MODIFICACIÓN DE DETERMINACIONES ESTRUCTURANTES Y PORMENORIZADAS DEL PLAN GENERAL MUNICIPAL DE EULATE

promotores

OSCAR ARTEAGA LEIRO Y MARÍA HUGUET ELCARTE

plano de

PLANEAMIENTO PROPUESTO. CLASIFICACIÓN DEL SUELO

AdC
ARQUITECTOS
Ignacio Azcárate Seminario

C/Pedro Aranaz 3, 1º Of.10, 31006 Pamplona. T:948 361 861. Web: www.adcarquitectos.es

fecha

mayo 21

nº plano

1925 01b

escala

1:5000

modifica a

DIN A3

Gobierno de Navarra
Departamento de Ordenación
del Territorio, Vivienda, Paisaje
y Proyectos Estratégicos

Nafarroako Gobernua
Lurralde Antolamenduko,
Euzkoiztrako, Paisaia eta Proiektu
Estrategikotako Departamentua


2101_TR_Ord_Rustico PROP AD

X: 564231,02m
Y: 736998,08m

X: 565061,03m
Y: 736908,08m


48 de 54

DILIGENCIA: Para hacer constar que el expediente de Modificaciones Estructurantes y Pormenorizadas del Plan General Municipal sobre la parte sur de la parcela 324 del Polígono 1 de Eulate ha sido aprobado provisionalmente una vez cumplido el requerimiento de subsanación de documentación, en Sesión del Pleno del Ayuntamiento de Eulate de 14-06-2022. En Eulate, a la fecha de la firma electrónica.
La Secretaria, Sara Lana Cambra

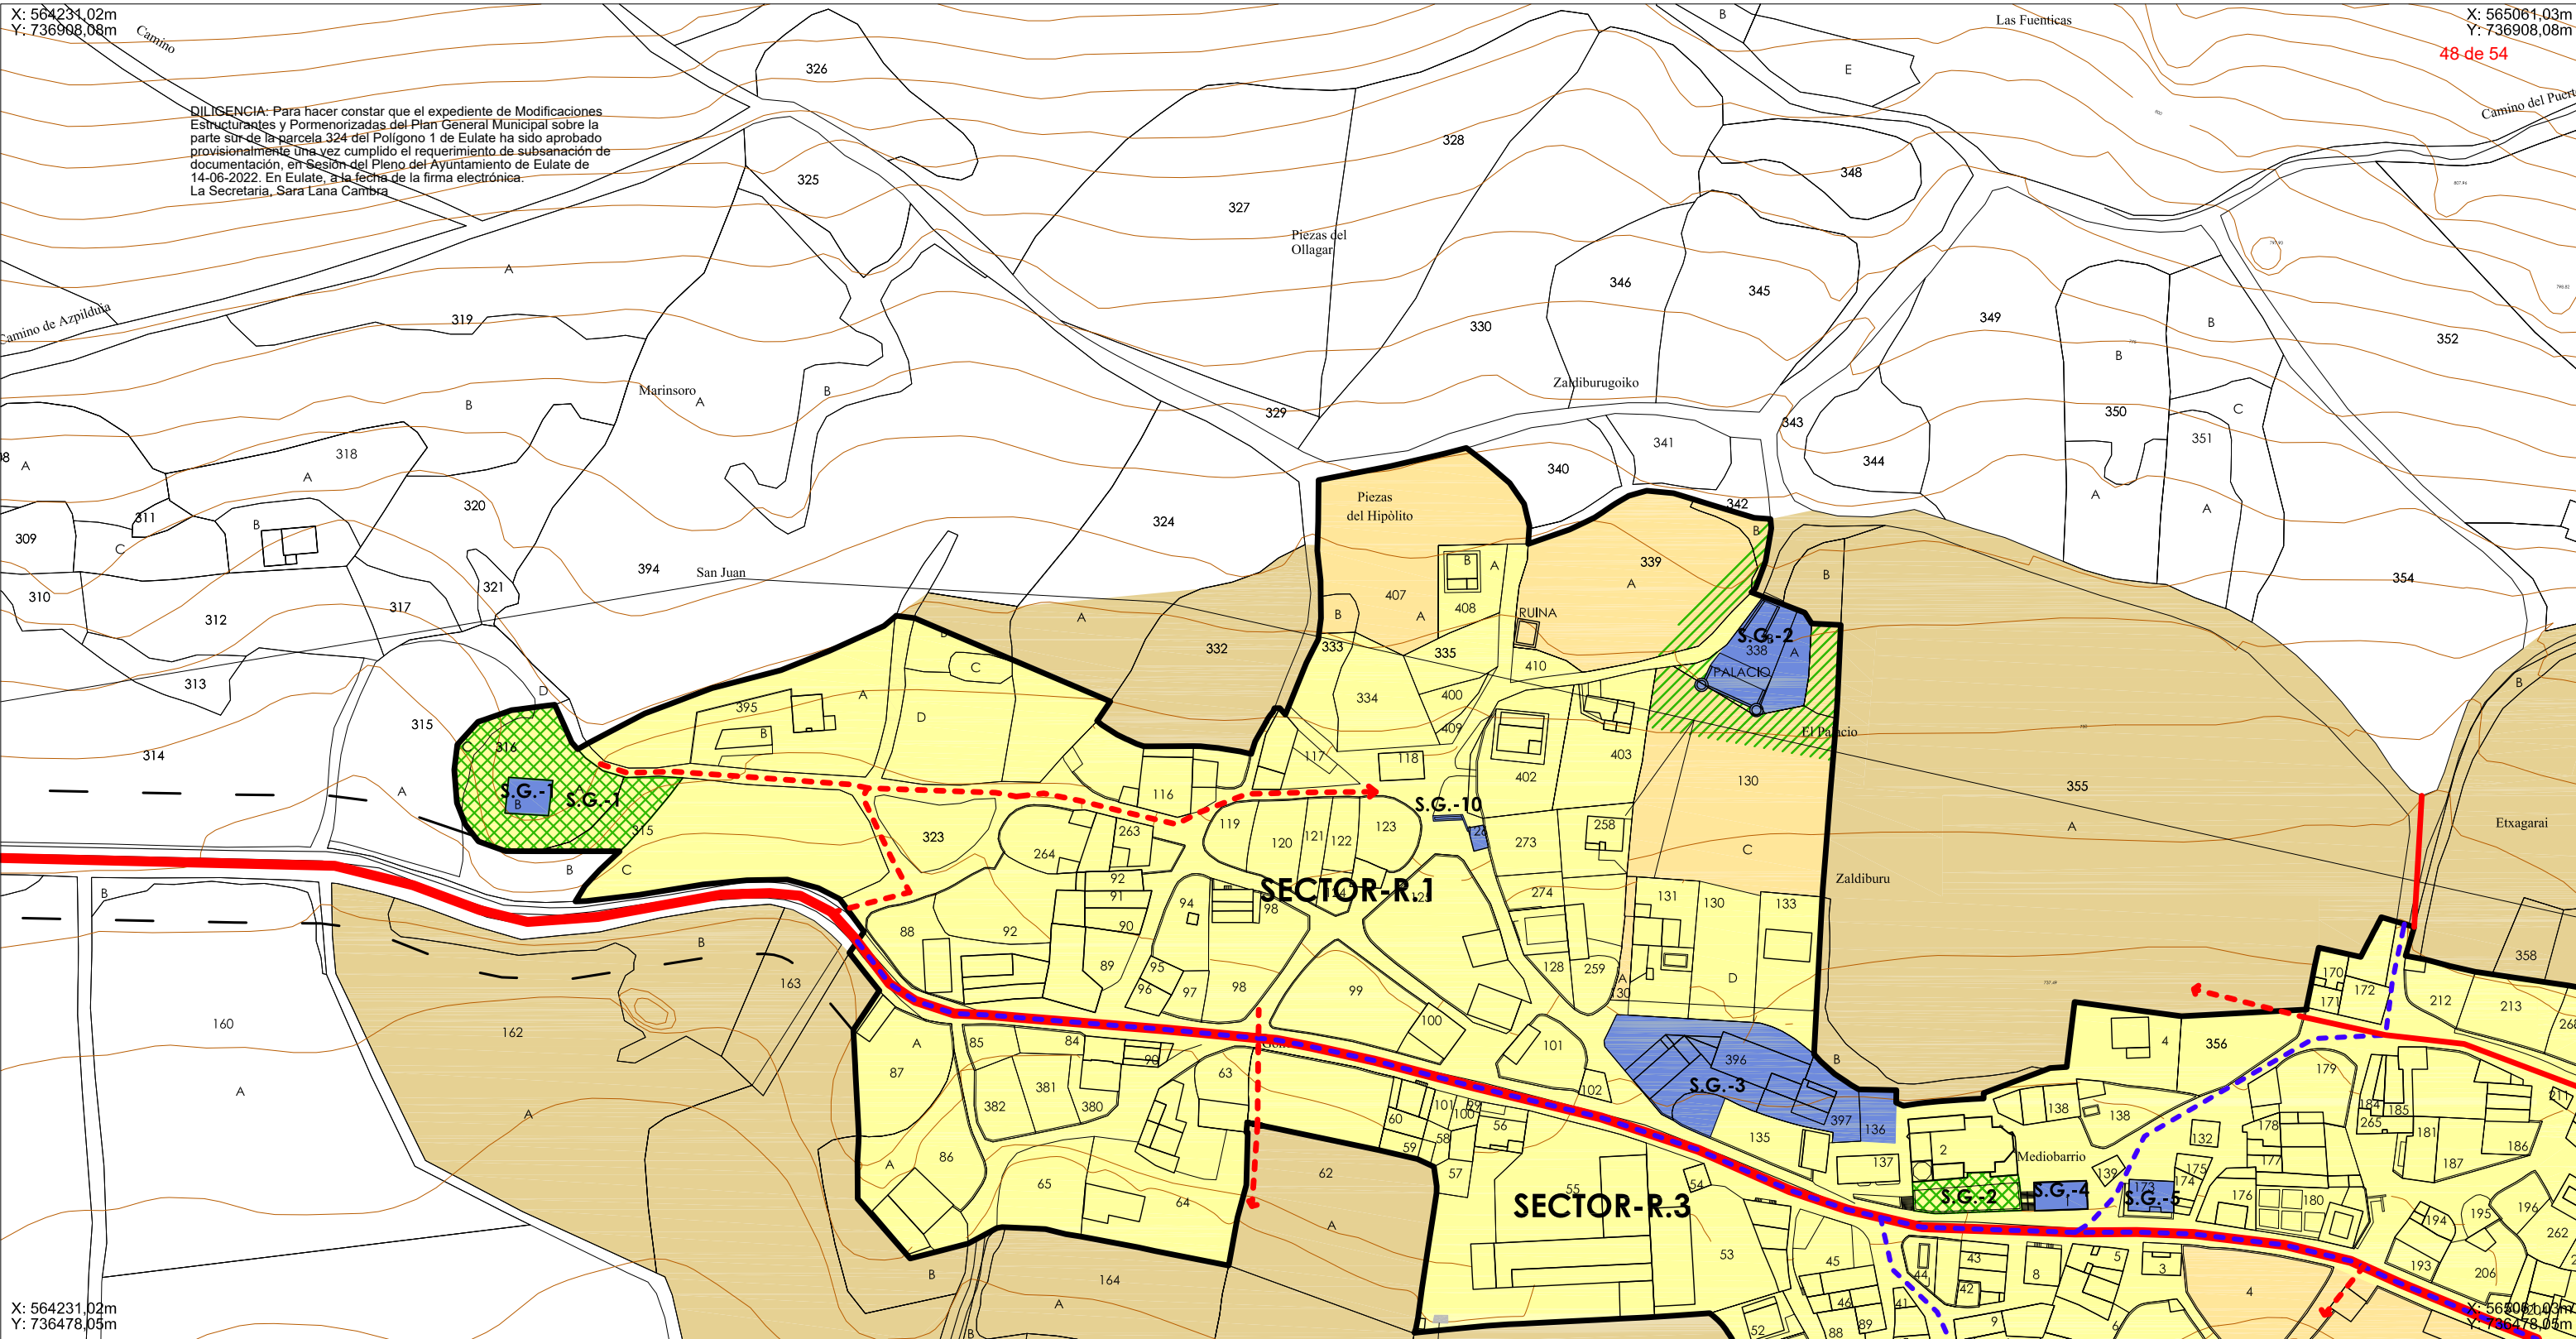

X: 564231,02m
Y: 736478,05m

X: 565061,03m
Y: 736278,05m

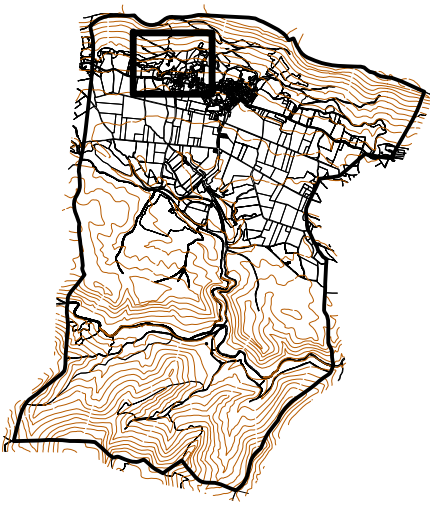

- | | |
|--|--|
| SUELO URBANO: (D.E.) | SISTEMA GENERAL DE EQUIPAMIENTO PÚBLICO (D.E.) |
| SUELO URBANO CONSOLIDADO (D.E.) | SISTEMA LOCAL EQUIPAMIENTO PÚBLICO (D.E.) |
| SUELO URBANO NO CONSOLIDADO (CON ORDENACION PORMENORIZADA) (D.E.) | SISTEMA GENERAL DE COMUNICACIONES (D.E.) |
| SUELO URBANIZABLE: (D.E.) | SISTEMA LOCAL VIARIO CON CARACTER ESTRUCTURANTE EXISTENTE (D.E.) |
| SUELO URBANIZABLE (CON ORDENACION PORMENORIZADA) (D.E.) | SISTEMA LOCAL VIARIO CON CARACTER ESTRUCTURANTE PREVISTO (D.E.) |
| SUELO NO URBANIZABLE: (D.E.) | LÍNEA DE EDIFICACIÓN (LEY FORAL CARRETERAS DE NAVARRA) |
| SUELO NO URBANIZABLE DE SALVAGUARDA DEL MODELO DE DESARROLLO: SUELO DE ENTORNO (SNUPrSMD: E) | ALINEACIÓN MÁXIMA EDIFICACIÓN |
| DELIMITACION DE SECTORES | ALINEACIÓN MÁXIMA CIERRE DE PARCELA |
| SISTEMA GENERAL DE ESPACIOS LIBRES DE USO Y DOMINIO PÚBLICO (D.E.) | |
| SISTEMA LOCAL ESPACIO LIBRE PÚBLICO (D.E.) | |

EL PRESENTE DOCUMENTO ES COPIA DE SU ORIGINAL DEL QUE ES AUTOR
AdC ARQUITECTOS S.L.P., SU UTILIZACIÓN TOTAL O PARCIAL ASÍ COMO
CUALQUIER REPRODUCCIÓN O CION A TERCEROS REQUERRA LA PREVIA
AUTORIZACIÓN EXPRESA DE SU AUTOR, QUEDANDO PROHIBIDA CUALQUIER
MODIFICACIÓN UNILATERAL

Parcela catastral 324 del polígono 1 de Eulate

MODIFICACIÓN DE DETERMINACIONES ESTRUCTURANTES Y PORMENORIZADAS DEL PLAN GENERAL MUNICIPAL DE EULATE

promotores	fecha
OSCAR ARTEAGA LEIRO Y MARÍA HUGUET ELCARTE	mayo 21
plano de	nº plano
PLANEAMIENTO PROPUESTO. DETERMINACIONES ESTRUCTURANTES	1925 02b
escala	modifica a
1:2.000 DIN A3	

AdC ARQUITECTOS
Ignacio Azcárate Seminario
C/Pedro Aranaz 3, 1º Of.10, 31006 Pamplona. T:948 361 861. Web: www.adcarquitectos.es


Gobierno de Navarra
Departamento de Ordenación del Territorio, Vivienda, Paisaje y Proyectos Estratégicos
Nafarroako Gobernua
Lurralde Antolamenduko, Etxebizitzako, Paisaiako eta Proiektu Estrategikoko Departamentua

2101_TR_Ord_Rustico PROP AD

X: 564375,79m
Y: 736765,84m


DILIGENCIA: Para hacer constar que el expediente de Modificaciones Estructurantes y Pormenorizadas del Plan General Municipal sobre la parte sur de la parcela 324 del Polígono 1 de Eulate ha sido aprobado provisionalmente una vez cumplido el requerimiento de subsanación de documentación, en Sesión del Pleno del Ayuntamiento de Eulate de 14-06-2022. En Eulate, a la fecha de la firma electrónica. La Secretaria, Sara Lana Cambra

X: 564790,79m
Y: 736765,84m
49 de 54

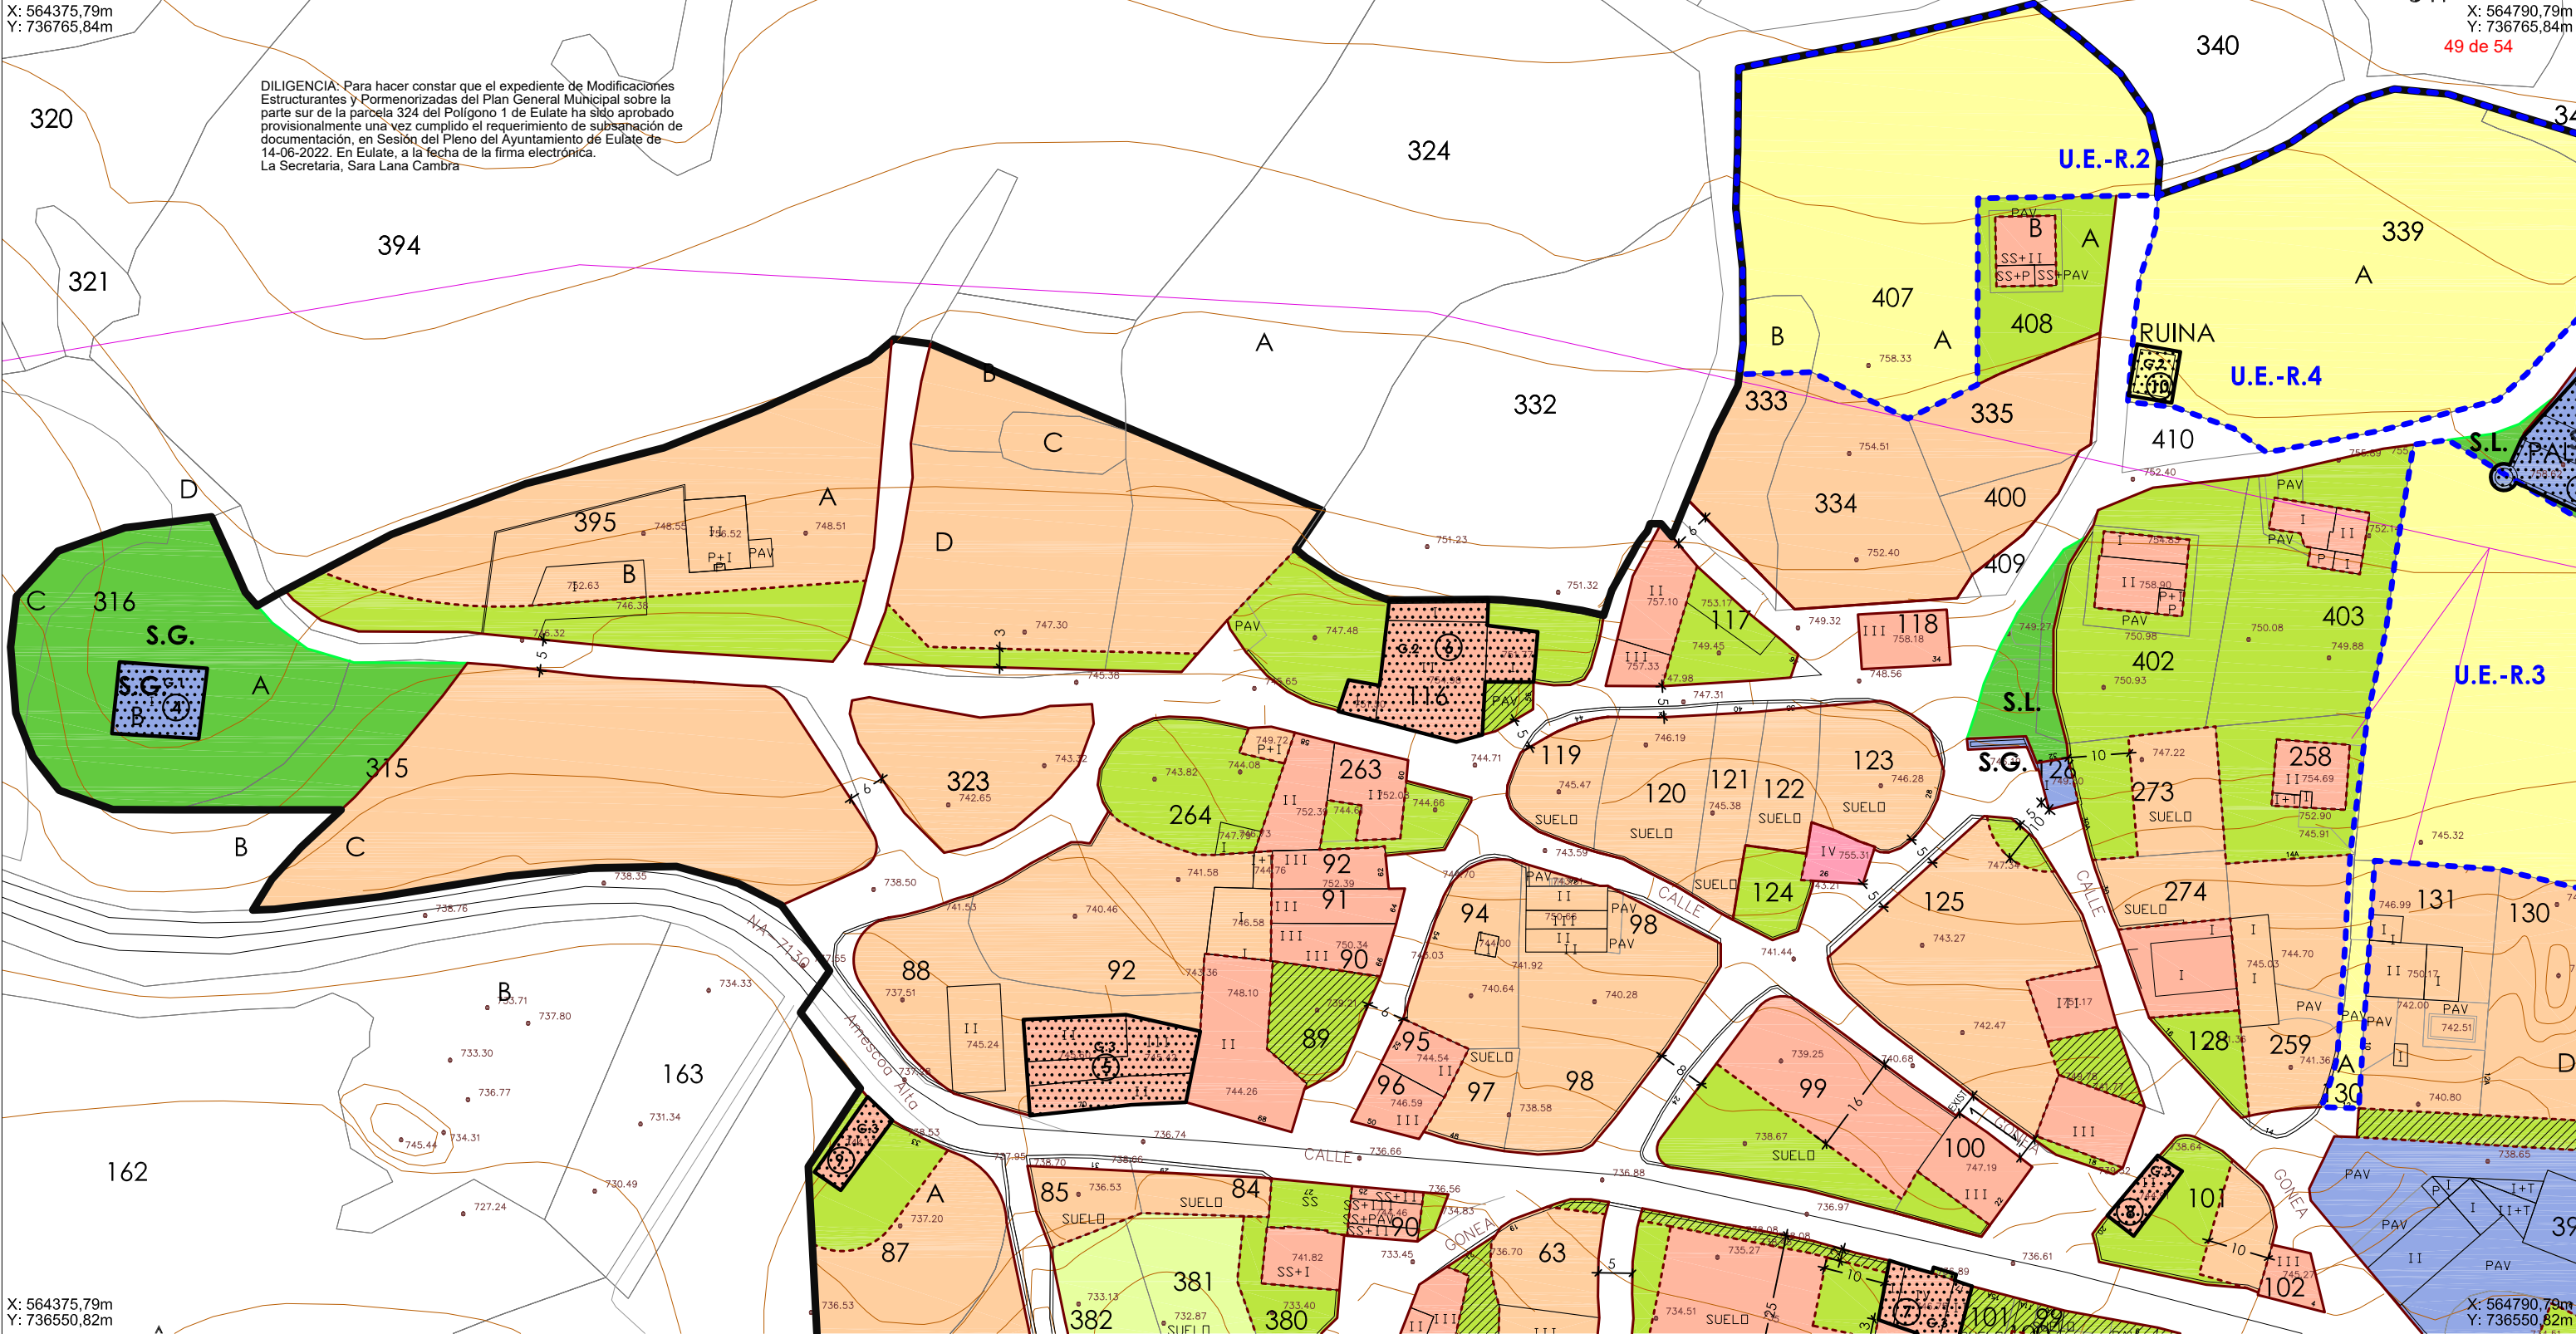

X: 564375,79m
Y: 736550,82m

X: 564790,79m
Y: 736550,82m

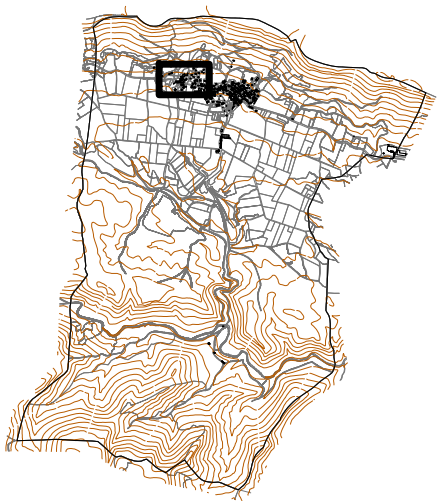

- | | | | |
|--|--|--|---|
| | RESIDENCIAL MIXTO CON ORDENACION DETALLADA | | ESPACIO LIBRE DE USO Y DOMINIO PRIVADO CON NORMATIVA SINGULAR |
| | RESIDENCIAL MIXTO SIN ORDENACION DETALLADA | | EDIFICACION SINGULAR (VER CATALOGO) |
| | RESIDENCIAL COLECTIVO CON ORDENACION DETALLADA | | ALINEACION MAXIMA |
| | RESIDENCIAL COLECTIVO SIN ORDENACION DETALLADA | | LIMITE ENTRE AREAS DE ORDENACION |
| | RESIDENCIAL UNIFAMILIAR SIN ORDENACION DETALLADA | | ALINEACION DE LA EDIFICACION EN PLANTA BAJA |
| | ACTIVIDAD ECONOMICA | | ALINEACION ESPACIO LIBRE DE USO Y DOMINIO PUBLICO |
| | DOTACIONAL PUBLICO | | LIMITE SUELO URBANO (D.E.) |
| | DOTACIONAL PRIVADO | | SUELO URBANO NO CONSOLIDADO (CON ORDENACION PORMENORIZADA) (D.E.) |
| | ESPACIO LIBRE DE USO Y DOMINIO PUBLICO | | SUELO URBANIZABLE (CON ORDENACION PORMENORIZADA) (D.E.) |
| | ESPACIO LIBRE DE USO Y DOMINIO PRIVADO | | DETERMINACIONES ESTRUCTURANTES (D.E.) |

EL PRESENTE DOCUMENTO ES COPIA DE SU ORIGINAL DEL QUE ES AUTOR
AdC ARQUITECTOS S.L.P., SU UTILIZACION TOTAL O PARCIAL ASI COMO
CUALQUIER REPRODUCCION O CISION A TERCEROS REQUERRA LA PREVIA
AUTORIZACION EXPRESA DE SU AUTOR, QUEDANDO PROHIBIDA CUALQUIER
MODIFICACION UNILATERAL

Parcela catastral 324 del polígono 1 de Eulate

MODIFICACIÓN DE DETERMINACIONES ESTRUCTURANTES Y PORMENORIZADAS DEL PLAN GENERAL MUNICIPAL DE EULATE

promotores

OSCAR ARTEAGA LEIRO Y MARÍA HUGUET ELCARTE

plano de

PLANEAMIENTO PROPUESTO. ORDENACIÓN. USOS Y ALINEACIONES

AdC
ARQUITECTOS

Ignacio Azcárate Seminario

C/Pedro Aranaz 3, 1º Of.10, 31006 Pamplona. T:948 361 861. Web: www.adcarquitectos.es

fecha

mayo 21

nº plano

1925

escala

1:500

modifica a

03b

DIN A3

Gobierno de Navarra
Departamento de Ordenación
del Territorio, Vivienda, Paisaje
y Proyectos Estratégicos


Nafarroako Gobernua
Lurralde Antolamenduko,
Etxebizitzako, Paisaiako eta Proiektu
Estrategikoetako Departamentua

2101_TR_Ord_Urbano PROP AD

X: 564375,79m
Y: 736765,84m


X: 564790,79m
Y: 736765,84m
50 de 54

DILIGENCIA: Para hacer constar que el expediente de Modificaciones Estructurantes y Pormenorizadas del Plan General Municipal sobre la parte sur de la parcela 324 del Polígono 1 de Eulate ha sido aprobado provisionalmente una vez cumplido el requerimiento de subsanación de documentación, en Sesión del Pleno del Ayuntamiento de Eulate de 14-06-2022. En Eulate, a la fecha de la firma electrónica.
La Secretaria, Sara Lana Cambra

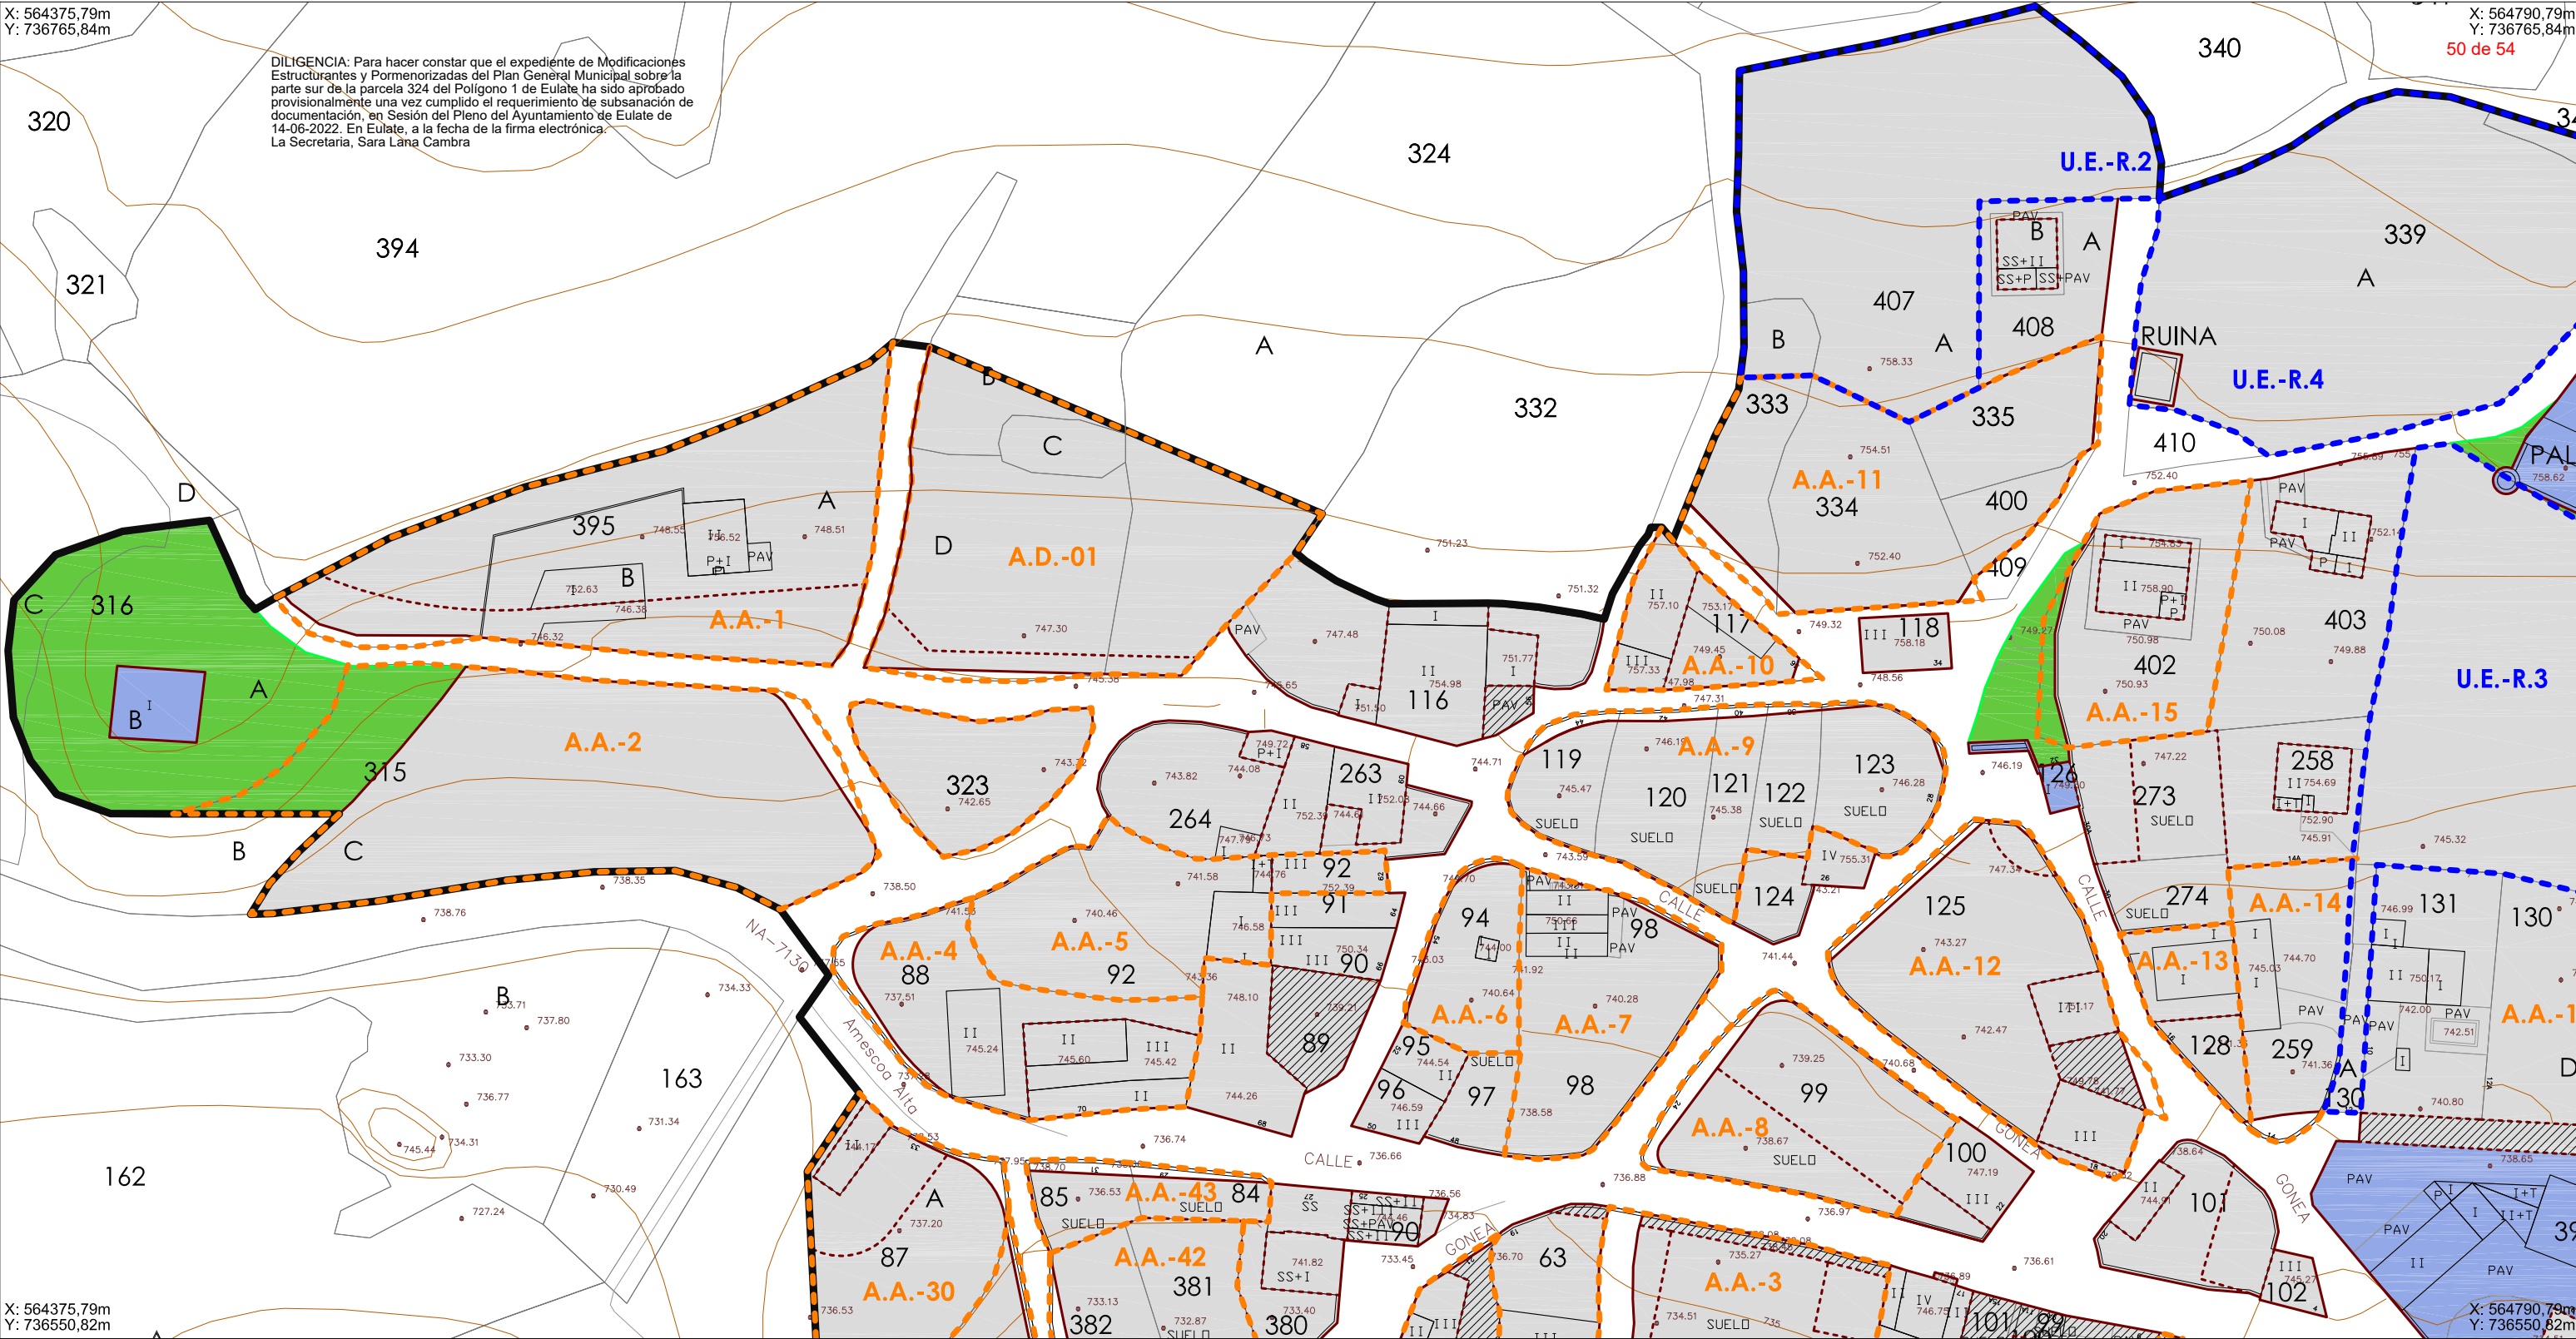

X: 564375,79m
Y: 736550,82m

X: 564790,79m
Y: 736550,82m

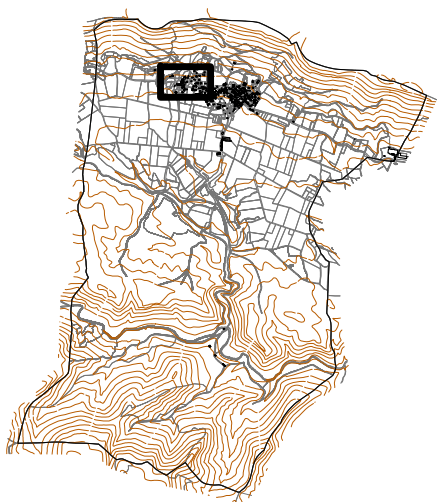

- | | | | |
|--|---|--|--|
| | LIMITE SUELO URBANO (D.E.) | | EDIFICIO FUERA DE ORDENACION |
| | SUELO URBANO CONSOLIDADO: ACTUACION ASISTEMATICA | | PARCELA PRIVADA |
| | SUELO URBANO NO CONSOLIDADO (CON ORDENACION PORMENORIZADA) (D.E.) | | ESPACIO LIBRE DE USO Y DOMINIO PUBLICO |
| | SUELO URBANIZABLE (CON ORDENACION PORMENORIZADA) (D.E.) | | ESPACIO LIBRE DE DOMINIO PRIVADO Y USO PÚBLICO |
| | ALINEACION MAXIMA | | DOTACIONAL PUBLICO |
| | LIMITE ENTRE AREAS DE ORDENACION | | DOTACIONAL PRIVADO |
| | ALINEACION DE LA EDIFICACION EN PLANTA BAJA | | (D.E.) DETERMINACIONES ESTRUCTURANTES |
| | ALINEACION ESPACIO LIBRE DE USO Y DOMINIO PUBLICO | | |
| | ORDENACION DE LA EDIFICACION (ORIENTATIVO Y NO VINCULANTE) | | |
| | VIALES EN SUELO NO URBANIZABLE (ORIENTATIVO Y NO VINCULANTE) | | |

EL PRESENTE DOCUMENTO ES COPIA DE SU ORIGINAL DEL QUE ES AUTOR
ADC ARQUITECTOS S.L.P., SU UTILIZACION TOTAL O PARCIAL ASI COMO
CUALQUIER REPRODUCCION O CISION A TERCEROS REQUERRIA LA PREVIA
AUTORIZACION EXPRESA DE SU AUTOR, QUEDANDO PROHIBIDA CUALQUIER
MODIFICACION UNILATERAL

Parcela catastral 324 del polígono 1 de Eulate

MODIFICACIÓN DE DETERMINACIONES ESTRUCTURANTES Y PORMENORIZADAS DEL PLAN GENERAL MUNICIPAL DE EULATE

promotores

OSCAR ARTEAGA LEIRO Y MARÍA HUGUET ELCARTE

plano de

PLANEAMIENTO PROPUESTO. ORDENACIÓN. GESTIÓN

AdC
ARQUITECTOS

Ignacio Azcárate Seminario

C/Pedro Aranaz 3, 1º Of.10, 31006 Pamplona. T:948 361 861. Web: www.adcarquitectos.es

fecha

mayo 21

nº plano

1925 04b

escala

1:500 DIN A3

modifica a

Gobierno de Navarra
Departamento de Ordenación
del Territorio, Vivienda, Paisaje
y Proyectos Estratégicos


Nafarroako Gobernua
Lurralde Antolamenduko,
Etxebizitzako, Paisaia eta Proiektu
Estrategikoetako Departamentua

2101_TR_Ord_Urbano PROP AD

X: 564375,79m
Y: 736765,84m

X: 564790,79m
Y: 736765,84m
51 de 54

DILIGENCIA: Para hacer constar que el expediente de Modificaciones Estructurantes y Pormenorizadas del Plan General Municipal sobre la parte sur de la parcela 324 del Polígono 1 de Eulate ha sido aprobado provisionalmente una vez cumplido el requerimiento de subsanación de documentación, en Sesión del Pleno del Ayuntamiento de Eulate de 14-06-2022. En Eulate, a la fecha de la firma electrónica. La Secretaria, Sara Lana Cambra

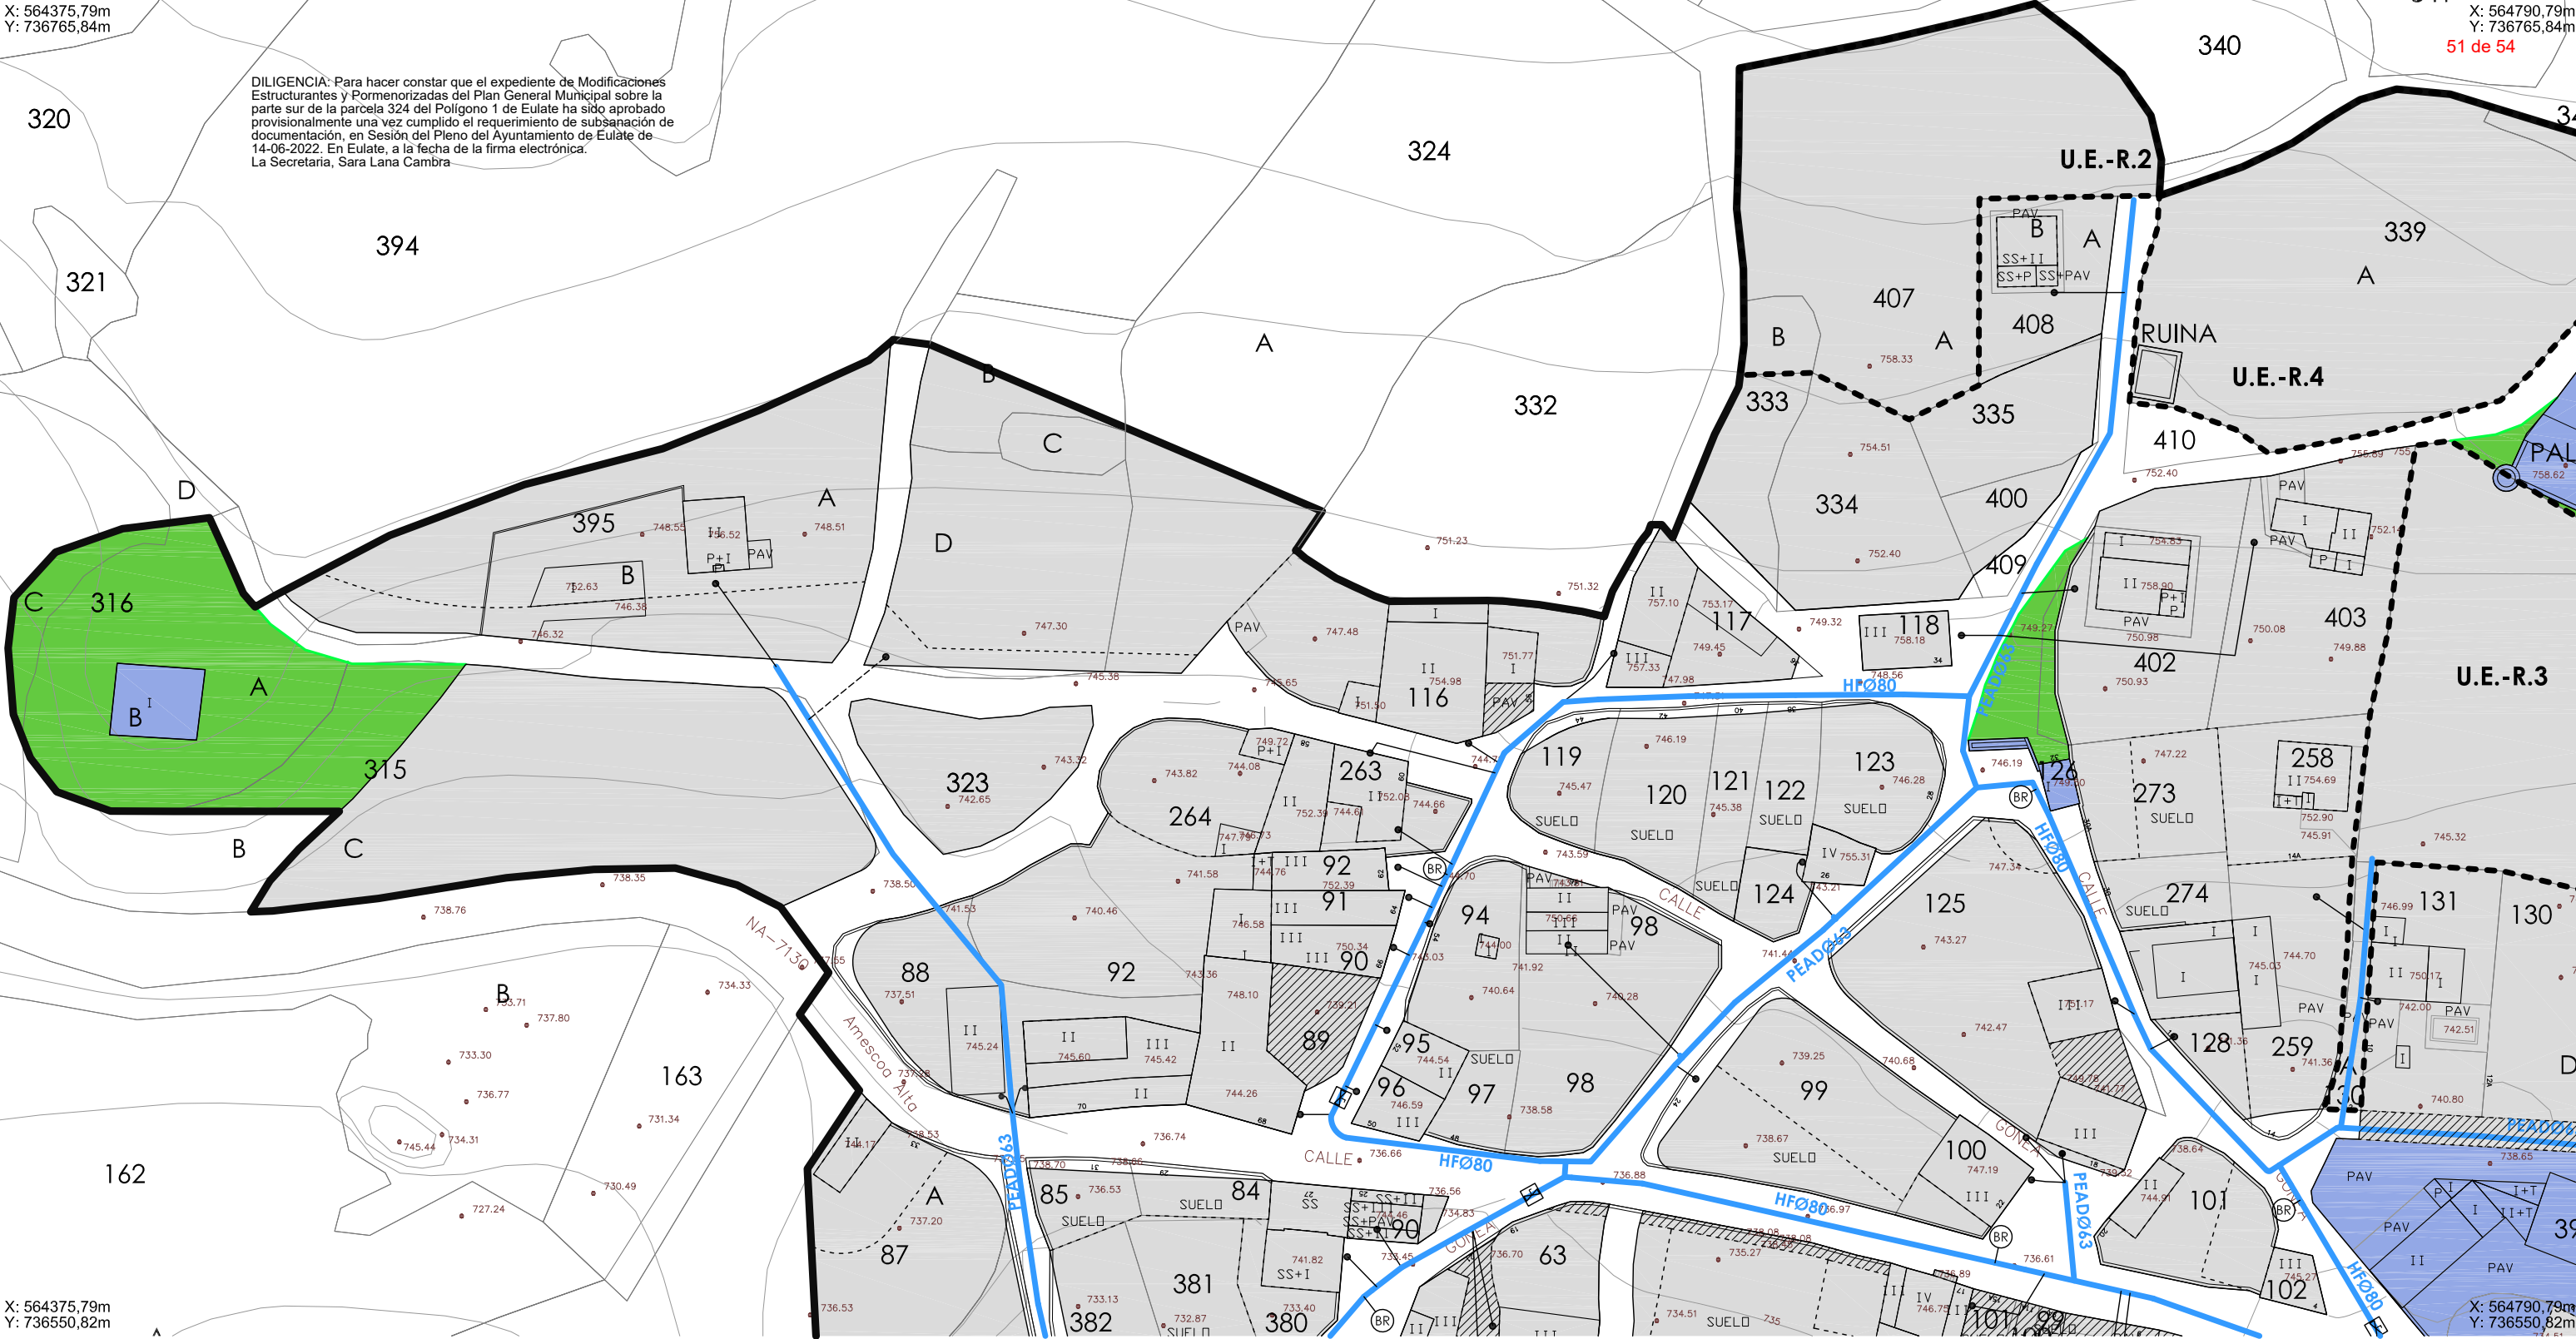

X: 564790,79m
Y: 736550,82m



- LIMITE SUELO URBANO (D.E.)
- SUELO URBANO NO CONSOLIDADO (CON ORDENACION PORMENORIZADA) (D.E.)
- SUELO URBANIZABLE (CON ORDENACION PORMENORIZADA) (D.E.)
- ORDENACION DE LA EDIFICACION (ORIENTATIVO Y NO VINCULANTE)
- PARCELA PRIVADA
- ESPACIO LIBRE DE USO Y DOMINIO PUBLICO
- ESPACIO LIBRE DE DOMINIO PRIVADO Y USO PÚBLICO
- DOTACIONAL PUBLICO
- DOTACIONAL PRIVADO

- RED EXISTENTE DE ABASTECIMIENTO A MANTENER
- RED EXISTENTE DE ABASTECIMIENTO A SUPRIMIR
- AMPLIACION DE RED DE ABASTECIMIENTO
- ACOMETIDA DOMICILIARIA DE ABASTECIMIENTO
- VALVULA DE CORTE ASIENTO ELASTICO
- VALVULA POLIPROPILENO PARA LIMPIEZA DE POZO DE SANEAMIENTO
- HIDRANTE DE SUPERFICIE Ø80 MM
- BOCA DE RIEGO Ø50 MM
- VENTOSA TRIFUNCIONAL

EL PRESENTE DOCUMENTO ES COPIA DE SU ORIGINAL DEL QUE ES AUTOR
AdC ARQUITECTOS S.L.P., SU UTILIZACION TOTAL O PARCIAL ASI COMO
CUALQUIER REPRODUCCION O CISION A TERCEROS REQUERRA LA PREVIA
AUTORIZACION EXPRESA DE SU AUTOR, QUEDANDO PROHIBIDA CUALQUIER
MODIFICACION UNILATERAL

Parcela catastral 324 del polígono 1 de Eulate

MODIFICACIÓN DE DETERMINACIONES ESTRUCTURANTES Y PORMENORIZADAS DEL PLAN GENERAL MUNICIPAL DE EULATE

promotores

OSCAR ARTEAGA LEIRO Y MARÍA HUGUET ELCARTE

plano de

PLANEAMIENTO PROPUESTO. INFRAESTRUCTURAS. ABASTECIMIENTO

AdC
ARQUITECTOS
Ignacio Azcárate Seminario

C/Pedro Aranaz 3, 1º Of.10, 31006 Pamplona. T:948 361 861. Web: www.adcarquitectos.es

fecha

mayo 21

nº plano

1925 05b

escala

1:500 DIN A3

modifica a


Gobierno de Navarra
Departamento de Ordenación
del Territorio, Vivienda, Paisaje
y Proyectos Estratégicos
Nafarroako Gobernua
Lurralde Antolamenduko,
Eberriztrako, Paisaiko eta Proiektu
Estrategikoetako Departamentua

2101_TR_Ord_Urbano PROP AD

X: 564375,79m
Y: 736765,84m

DILIGENCIA: Para hacer constar que el expediente de Modificaciones Estructurantes y Pormenorizadas del Plan General Municipal sobre la parte sur de la parcela 324 del Polígono 1 de Eulate ha sido aprobado provisionalmente una vez cumplido el requerimiento de subsanación de documentación, en Sesión del Pleno del Ayuntamiento de Eulate de 14-06-2022. En Eulate, a la fecha de la firma electrónica.
La Secretaria, Sara Lana Cambra

X: 564790,79m
Y: 736765,84m
52 de 54

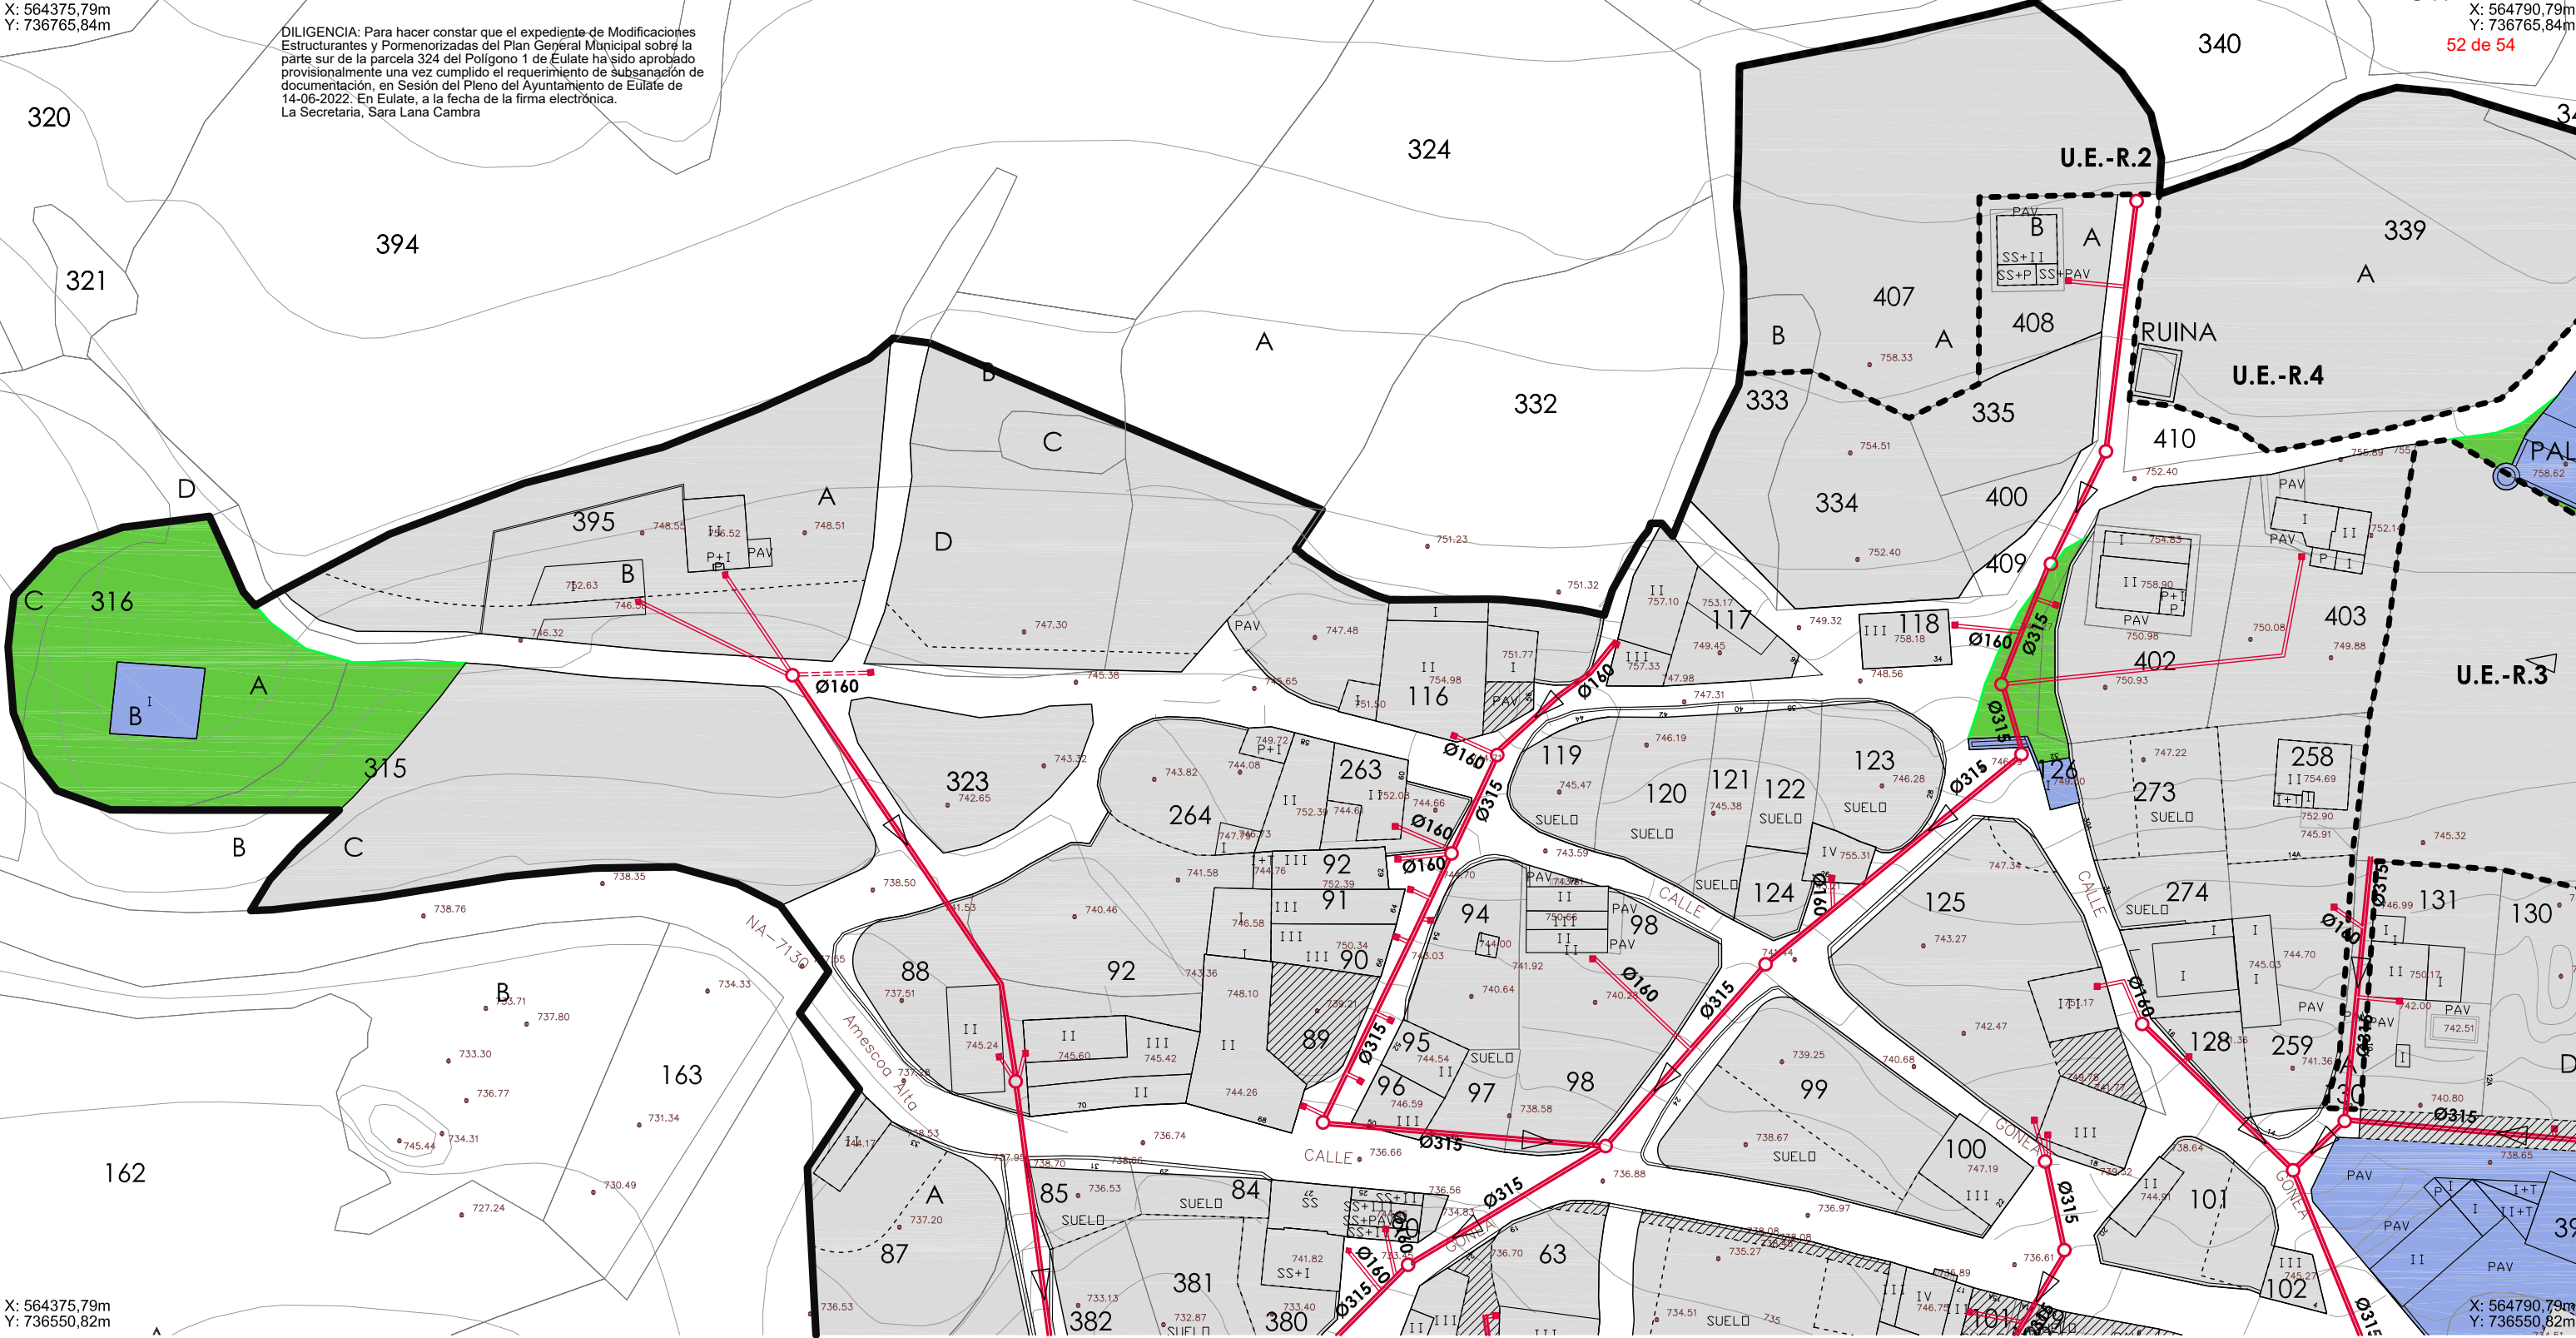

X: 564375,79m
Y: 736550,82m

X: 564790,79m
Y: 736550,82m



- LIMITE SUELO URBANO (D.E.)
- SUELO URBANO NO CONSOLIDADO (CON ORDENACION PORMENORIZADA) (D.E.)
- SUELO URBANIZABLE (CON ORDENACION PORMENORIZADA) (D.E.)
- ORDENACION DE LA EDIFICACION (ORIENTATIVO Y NO VINCULANTE)
- PARCELA PRIVADA
- ESPACIO LIBRE DE USO Y DOMINIO PUBLICO
- ESPACIO LIBRE DE DOMINIO PRIVADO Y USO PÚBLICO
- DOTACIONAL PUBLICO
- DOTACIONAL PRIVADO

- RED EXISTENTE DE FECALES A MANTENER
- AMPLIACION DE RED DE FECALES
- RED EXISTENTE DE FECALES A SUPRIMIR
- POZO DE REGISTRO
- ARQUETA ACOMETIDA INDIVIDUAL

EL PRESENTE DOCUMENTO ES COPIA DE SU ORIGINAL DEL QUE ES AUTOR
ADC ARQUITECTOS S.L.P., SU UTILIZACION TOTAL O PARCIAL ASI COMO
CUALQUIER REPRODUCCION O CISION A TERCEROS REQUERIRÁ LA PREVIA
AUTORIZACION EXPRESA DE SU AUTOR, QUEDANDO PROHIBIDA CUALQUIER
MODIFICACION UNILATERAL

Parcela catastral 324 del polígono 1 de Eulate

MODIFICACIÓN DE DETERMINACIONES ESTRUCTURANTES Y PORMENORIZADAS DEL PLAN GENERAL MUNICIPAL DE EULATE

promotores

OSCAR ARTEAGA LEIRO Y MARÍA HUGUET ELCARTE

plano de

PLANEAMIENTO PROPUESTO. INFRAESTRUCTURAS. SANEAMIENTO AGUAS FECALES

AdC
ARQUITECTOS
Ignacio Azcárate Seminario

C/Pedro Aranaz 3, 1º Of.10, 31006 Pamplona. T:948 361 861. Web: www.adcarquitectos.es

fecha

mayo 21

nº plano

1925 **06b**

escala

1:500 DIN A3

modifica a



Gobierno de Navarra
Departamento de Ordenación
del Territorio, Vivienda, Paisaje
y Proyectos Estratégicos

Nafarroako Gobernua
Lurralde Antolamenduko,
Etxebizitzako, Paisaia eta Proiektu
Estrategikotako Departamentua

2101_TR_Ord_Urbano PROP AD

X: 564790,79m
Y: 736765,84m
53 de 54

53 de 54

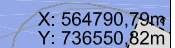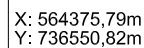

-  REGATA ABIERTA
-  RED EXISTENTE DE PLUVIALES A MANTENER.
-  RED EXISTENTE DE PLUVIALES A SUPRIMIR
-  AMPLIACION DE RED DE PLUVIALES
-  REJILLA RECOGIDA DE PLUVIALES

EL PRESENTE DOCUMENTO ES COPIA DE SU ORIGINAL DEL QUE ES AUTOR
 ADC ARQUITECTOS S.L.P., SU UTILIZACIÓN TOTAL O PARCIAL ASÍ COMO
 CUALQUIER REPRODUCCIÓN O CIÓN A TERCEROS REQUERRÁ LA PREVIA
 AUTORIZACIÓN EXPRESA DE SU AUTOR, QUEDANDO PROHIBIDA CUALQUIER
 MODIFICACIÓN UNILATERAL

MODIFICACIÓN DE DETERMINACIONES ESTRUCTURANTES Y PORMENORIZADAS DEL PLAN GENERAL MUNICIPAL DE EULATE

fecha

mayo 21

n^o plano



1925

escala
1:500 DIN A3
modifica a

2101_TR_Ord_Urbano_PROP AD

X: 564790,79m
Y: 736765,84m
54 de 54

a Projektu
mentua

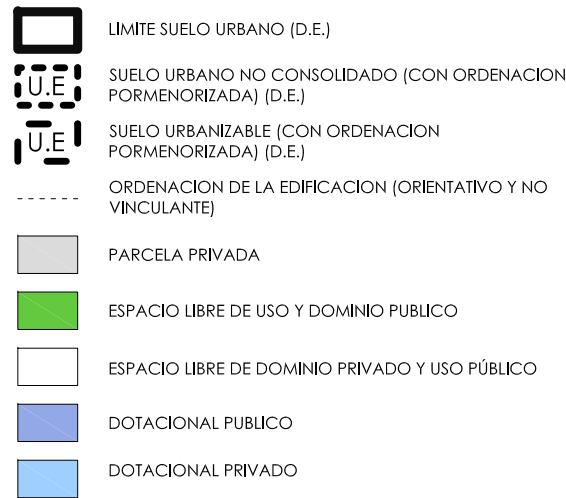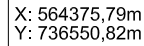

- EL PRESENTE DOCUMENTO ES COPIA DE SU ORIGINAL DEL QUE ES AUTOR
 ADC ARQUITECTOS S.L.P., SU UTILIZACIÓN TOTAL O PARCIAL ASI COMO
 CUALQUIER REPRODUCCIÓN O CSÓN A TERCEROS REQUERRÁ LA PREVIA
 AUTORIZACIÓN EXPRESA DE SU AUTOR, QUEDANDO PROHIBIDA CUALQUIER
 MODIFICACIÓN UNILATERAL.

MODIFICACIÓN DE DETERMINACIONES ESTRUCTURANTES Y PORMENORIZADAS DEL PLAN GENERAL MUNICIPAL DE EULATE

OSCAR ARTEAGA LEIRO Y MARÍA HUGUET ELCARTE

PLANEAMIENTO PROPUESTO. INFRAESTRUCTURAS. ELECTRICIDAD

AdC
ARQUITECTOS


Ignacio Azcárate Seminario

mayo 21

08b

DIN A3 5

modifica a

2101_IR_Ord_Urbano PROP AD