

PROYECTO DE REPARCELACIÓN
ÁREA DE REPARTO_A.R.-I.1 DEL PLAN GENERAL MUNICIPAL DE EULATE
EMPLAZAMIENTO

MARZO 2023

01

A4 1/5.000

Promueve: Ayuntamiento de Eulate

Técnica: Myriam Lander Andueza, arquitecta



PROYECTO DE REPARCELACIÓN
 ÁREA DE REPARTO_A.R.-I.1 DEL PLAN GENERAL MUNICIPAL DE EULATE
PARCELAS RESULTANTES


MARZO 2023

03

A4 1/1.000

Promueve: Ayuntamiento de Eulate

Técnica: Myriam Lander Andueza, arquitecta

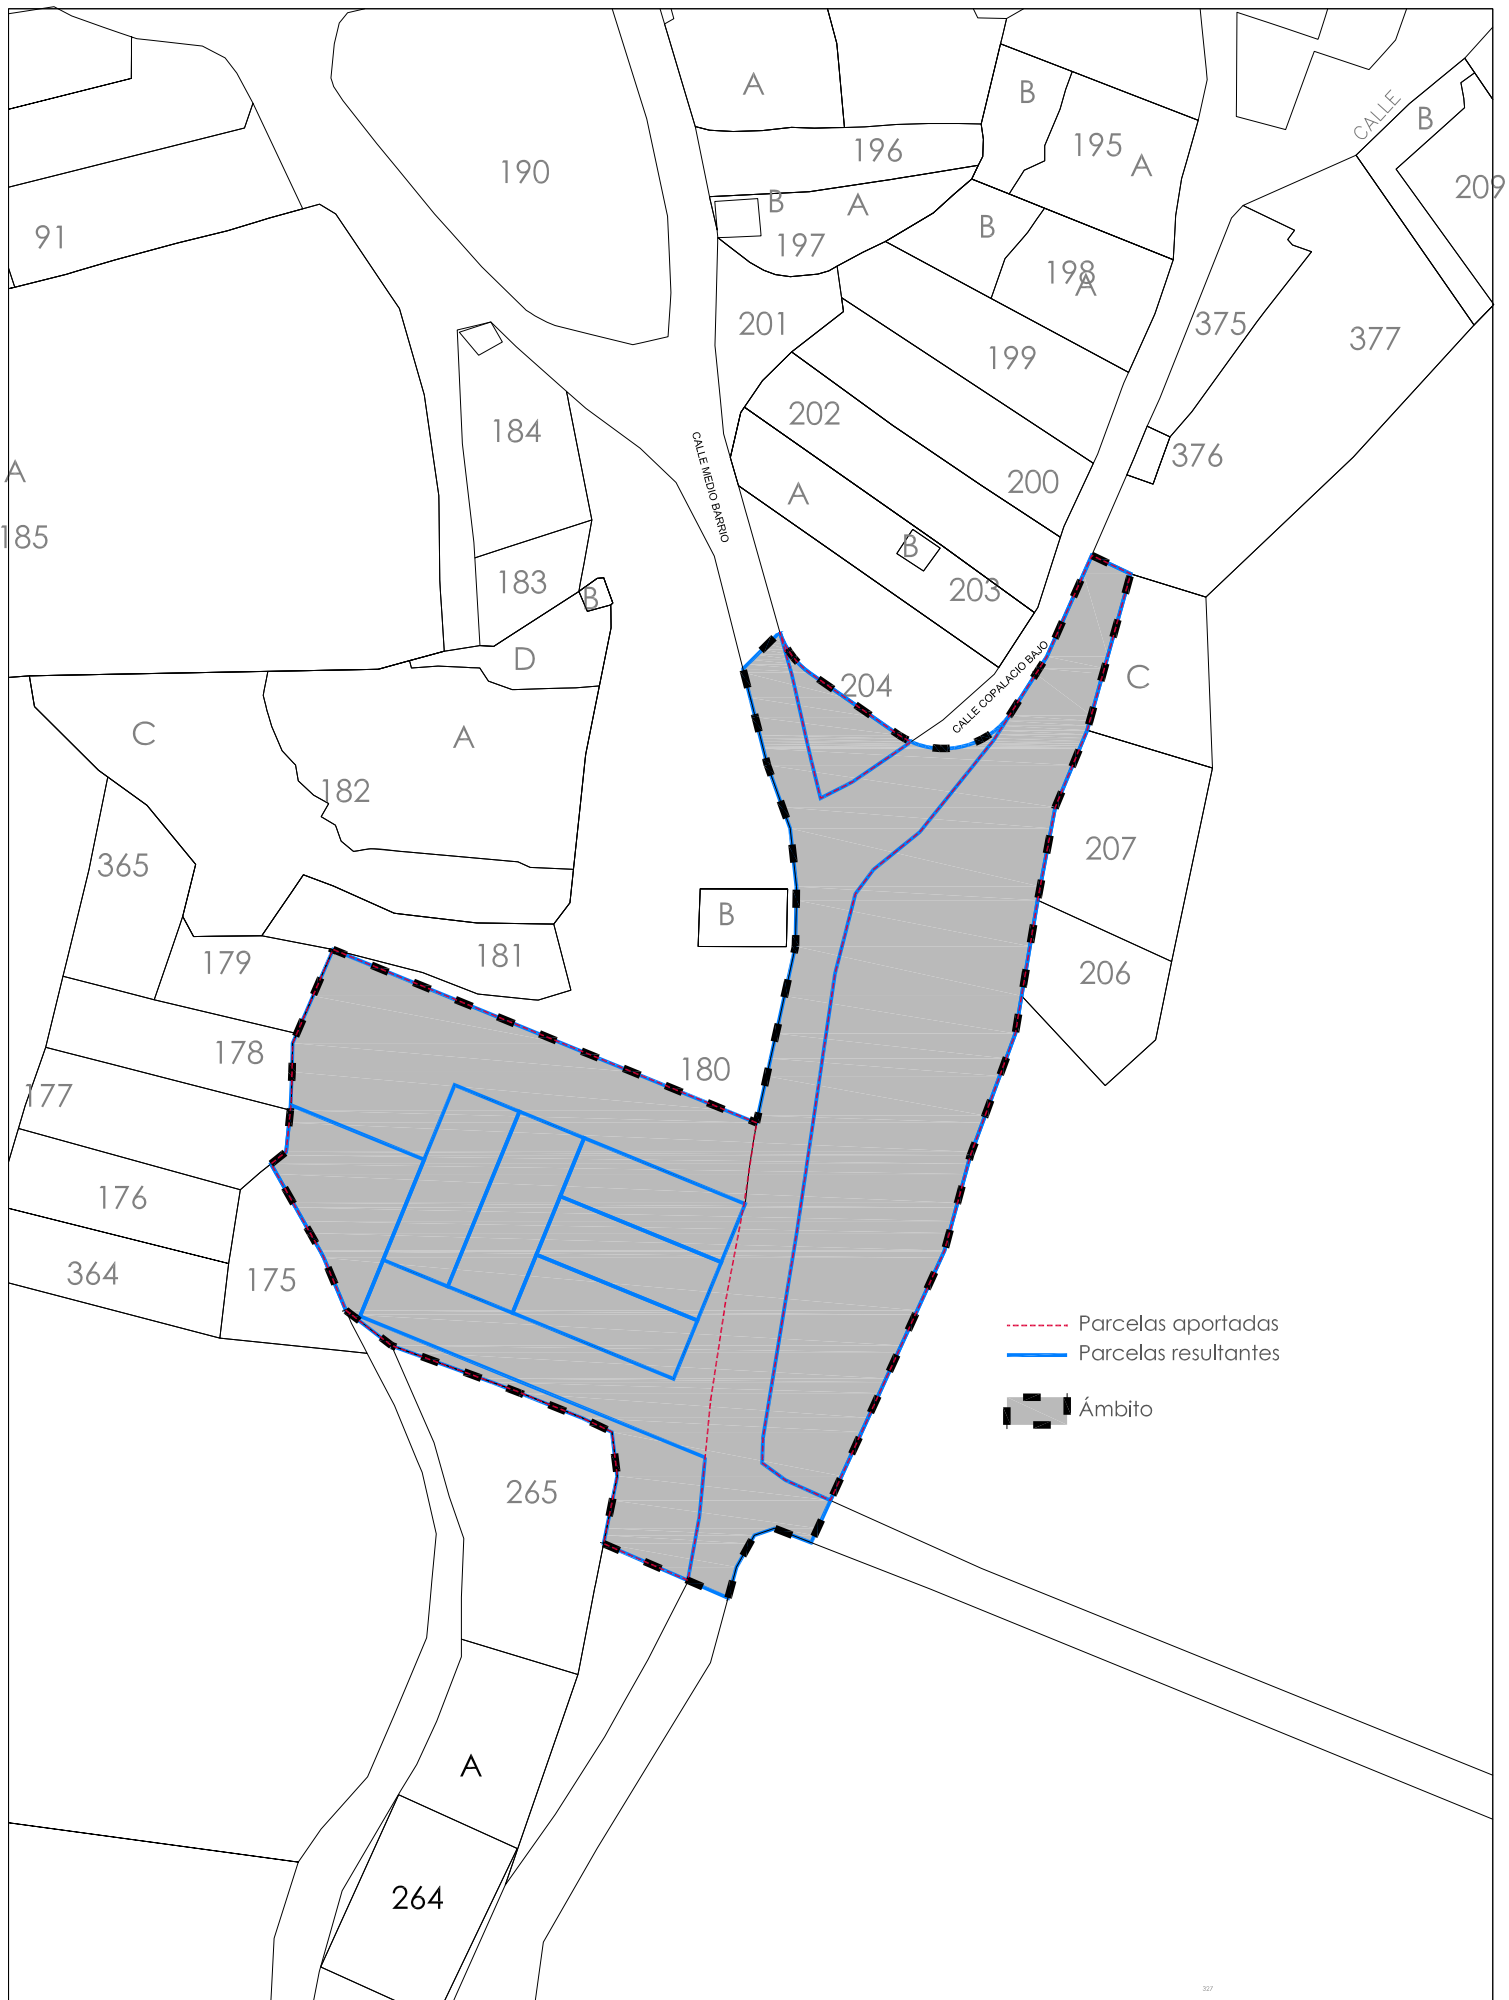

PROYECTO DE REPARCELACIÓN

ÁREA DE REPARTO_A.R.-I.1 DEL PLAN GENERAL MUNICIPAL DE EULATE

SUPERPOSICIÓN DE PARCELAS APORTADAS Y RESULTANTES

Promueve: Ayuntamiento de Eulate

Técnica: Myriam Lander Andueza, arquitecta

MARZO 2023

04

A4 1/1.000