


DILIGENCIA: Para hacer constar que el expediente de Modificaciones Estructurantes y Pormenorizadas del Plan General Municipal sobre la parte sur de la parcela 324 del Polígono 1 de Eulate ha sido aprobado provisionalmente una vez cumplido el requerimiento de subsanación de documentación, en Sesión del Pleno del Ayuntamiento de Eulate de 14-06-2022. En Eulate, a la fecha de la firma electrónica.
La Secretaria, Sara Lana Cambra

DILIGENCIA: Para hacer constar que este documento (numerado del 1 al 54, ambos inclusive) de la Modificación del Plan General Municipal de Eulate, en la parcela 324 del polígono 1, en Eulate, promovido por Oscar Arteaga Leiro, fue aprobado por Orden Foral 226E/2022, de 4 de octubre, del Consejero de Ordenación del Territorio, Vivienda, Paisaje y Proyectos Estratégicos.
Pamplona, 5 de octubre de 2022

DILIGENCIA: Para hacer constar que el expediente de Modificaciones Estructurantes y Pormenorizadas del Plan General Municipal sobre la parte sur de la parcela 324 del Polígono 1 de Eulate ha sido aprobado provisionalmente una vez cumplido el requerimiento de subsanación de documentación, en Sesión del Pleno del Ayuntamiento de Eulate de 14-06-2022. En Eulate, a la fecha de la firma electrónica. La Secretaria, Sara Lana Cambra

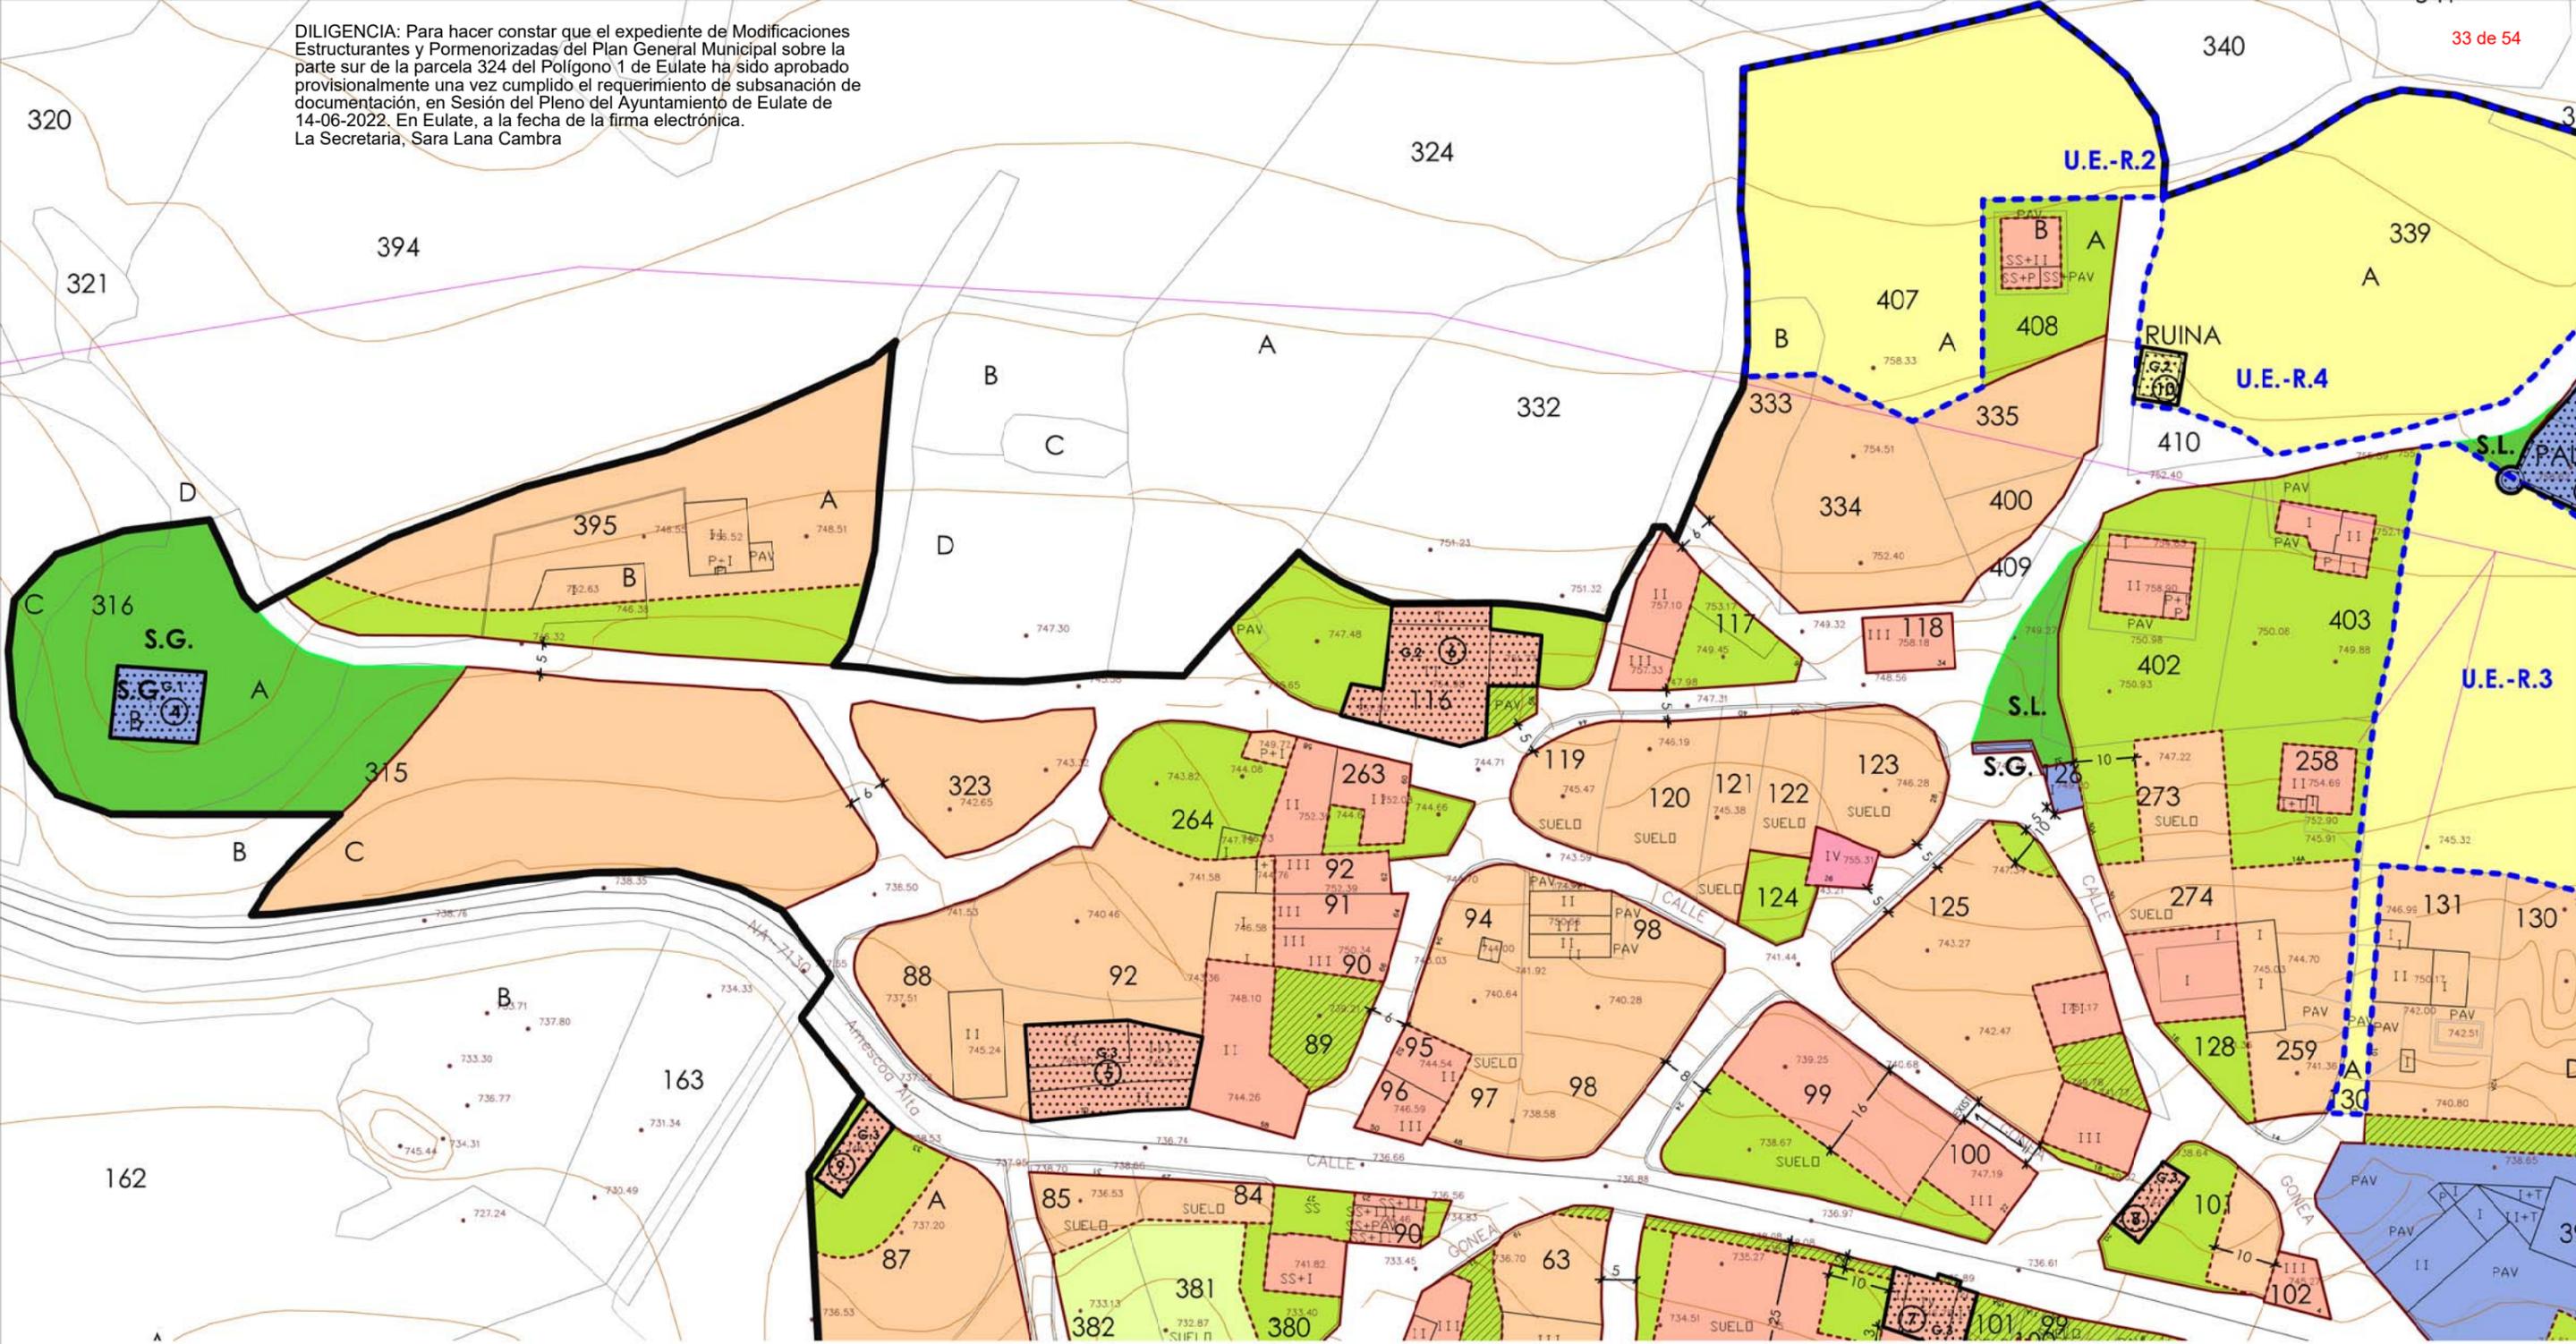

- RESIDENCIAL MIXTO CON ORDENACION DETALLADA
 - RESIDENCIAL MIXTO SIN ORDENACION DETALLADA
 - RESIDENCIAL COLECTIVO CON ORDENACION DETALLADA
 - RESIDENCIAL COLECTIVO SIN ORDENACION DETALLADA
 - RESIDENCIAL UNIFAMILIAR SIN ORDENACION DETALLADA
 - ACTIVIDAD ECONOMICA
 - DOTACIONAL PUBLICO
 - DOTACIONAL PRIVADO
 - ESPACIO LIBRE DE USO Y DOMINIO PUBLICO
 - ESPACIO LIBRE DE USO Y DOMINIO PRIVADO
 - EDIFICACION SINGULAR (VER CATALOGO)
 - ALINEACION MAXIMA
 - LIMITE ENTRE AREAS DE ORDENACION
 - ALINEACION DE LA EDIFICACION EN PLANTA BAJA
 - ALINEACION ESPACIO LIBRE DE USO Y DOMINIO PUBLICO
 - LIMITE SUELO URBANO (D.E.)
 - SUELO URBANO NO CONSOLIDADO (CON ORDENACION PORMENORIZADA) (D.E.)
 - SUELO URBANIZABLE (CON ORDENACION PORMENORIZADA) (D.E.)
 - DETERMINACIONES ESTRUCTURANTES
- S.G. SISTEMA GENERAL
S.L. SISTEMA LOCAL

Parcela catastral 324 del polígono 1 de Eulate

MODIFICACIÓN DE DETERMINACIONES ESTRUCTURANTES Y PORMENORIZADAS DEL PLAN GENERAL MUNICIPAL DE EULATE

promotores
OSCAR ARTEAGA LEIRO Y MARÍA HUGUET ELCARTE

plano de
PLANEAMIENTO VIGENTE. ORDENACIÓN. USOS Y ALINEACIONES

AdC
ARQUITECTOS Ignacio Azcárate Seminario

fecha
mayo 21

nº plano
1925 **03a**

escala
1:500 DIN A3


modifica a

EL PRESENTE DOCUMENTO ES COPIA DE SU ORIGINAL DEL QUE ES AUTOR ASIC ARQUITECTOS S.L.P., SU UTILIZACIÓN TOTAL O PARCIAL, ASÍ COMO CUALQUIER REPRODUCCIÓN O CISION A TERCEROS REQUERIRÁ LA PREVIA AUTORIZACIÓN EXPRESA DE SU AUTOR, Quedando prohibida cualquier MODIFICACIÓN UNILATERAL.

Gobierno de Navarra
Departamento de Ordenación del Territorio, Vivienda, Paisaje y Proyectos Estratégicos

Nafarroako Gobernua
Lurralde Antolamenduak, Etxebizitza, Paisaia eta Proiektu Estrategikotako Departamentua

DILIGENCIA: Para hacer constar que el expediente de Modificaciones Estructurantes y Pormenorizadas del Plan General Municipal sobre la parte sur de la parcela 324 del Polígono 1 de Eulate ha sido aprobado provisionalmente una vez cumplido el requerimiento de subsanación de documentación, en Sesión del Pleno del Ayuntamiento de Eulate de 14-06-2022. En Eulate, a la fecha de la firma electrónica. La Secretaria, Sara Lana Cambra

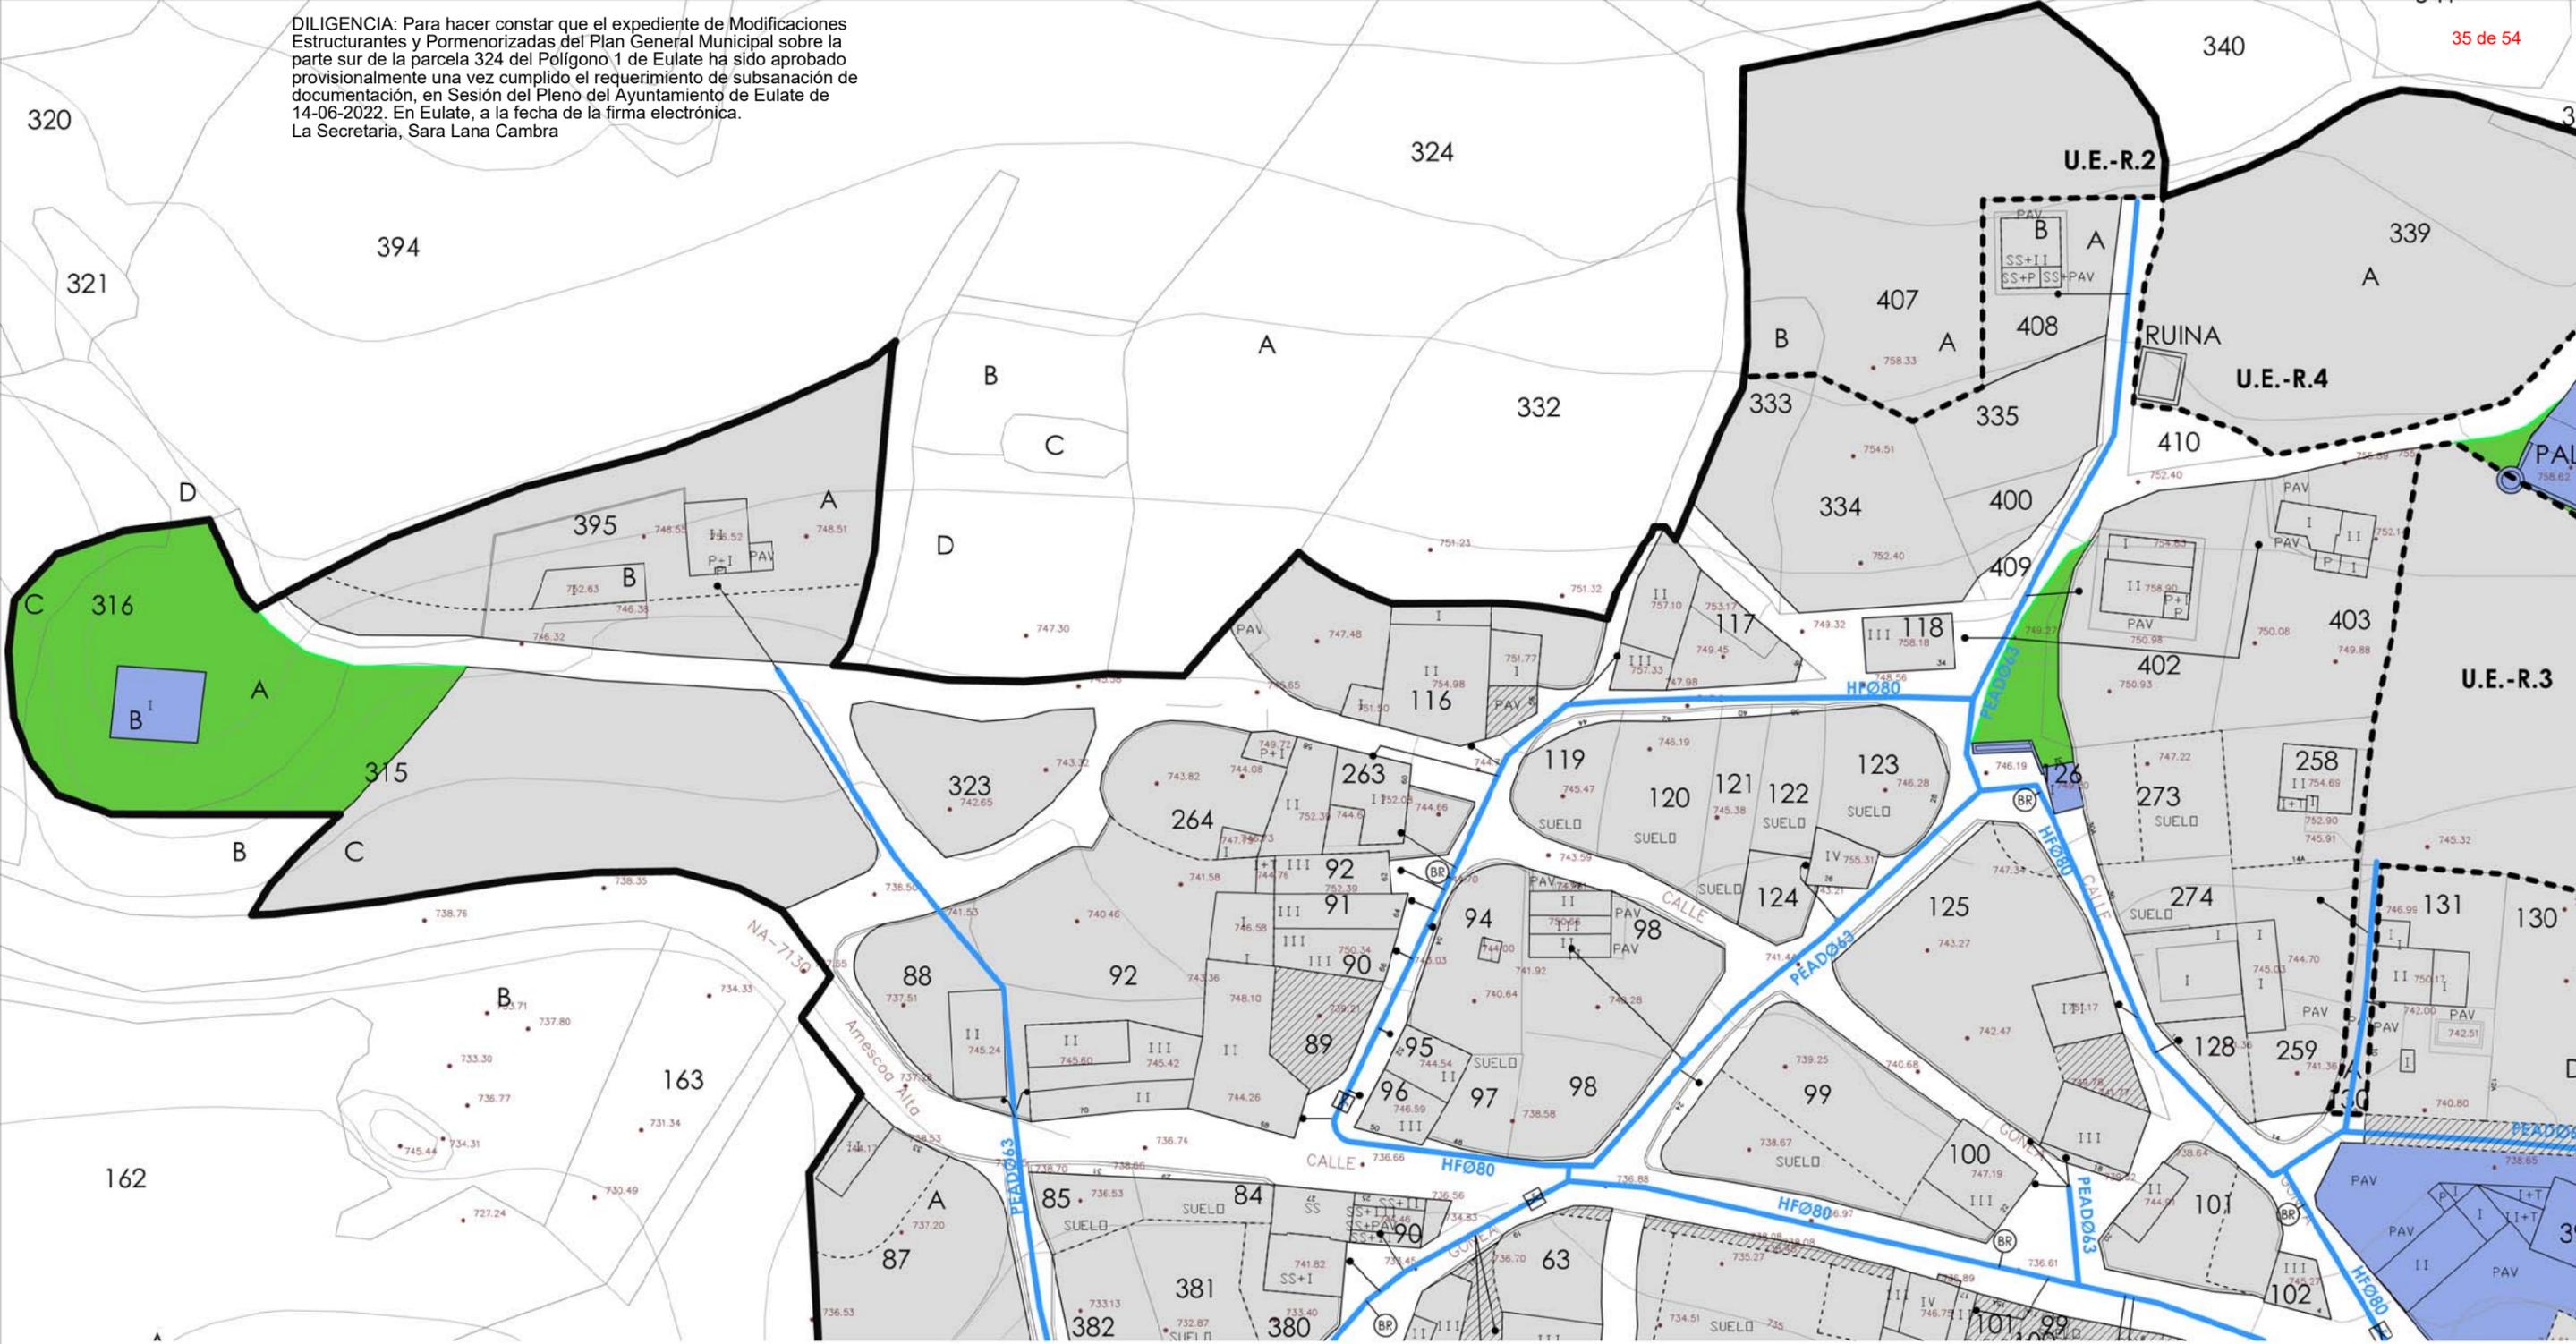

- LIMITE SUELO URBANO (D.E.)
- SUELO URBANO NO CONSOLIDADO (CON ORDENACION PORMENORIZADA) (D.E.)
- SUELO URBANIZABLE (CON ORDENACION PORMENORIZADA) (D.E.)
- ORDENACION DE LA EDIFICACION (ORIENTATIVO Y NO VINCULANTE)
- PARCELA PRIVADA
- ESPACIO LIBRE DE USO Y DOMINIO PUBLICO
- ESPACIO LIBRE DE DOMINIO PRIVADO Y USO PÚBLICO
- DOTACIONAL PUBLICO
- DOTACIONAL PRIVADO
- RED EXISTENTE DE ABASTECIMIENTO A MANTENER
- RED EXISTENTE DE ABASTECIMIENTO A SUPRIMIR
- AMPLIACION DE RED DE ABASTECIMIENTO
- ACOMETIDA DOMICILIARIA DE ABASTECIMIENTO
- VALVULA DE CORTE ASIENTO ELASTICO
- VALVULA POLIPROPILENO PARA LIMPIEZA DE POZO DE SANEAMIENTO
- HIDRANTE DE SUPERFICIE Ø80 MM
- BOCA DE RIEGO Ø50 MM
- VENTOSA TRIFUNCIONAL

EL PRESENTE DOCUMENTO ES COPIA DE SU ORIGINAL DEL QUE ES AUTOR ADC ARQUITECTOS S.L.P., SU UTILIZACION TOTAL, O PARCIAL, ASI COMO CUALQUIER REPRODUCCION O CISION A TERCEROS REQUERIRA LA PREVIA AUTORIZACION EXPRESA DE SU AUTOR, Quedando prohibida cualquier MODIFICACION UNILATERAL.

Parcela catastral 324 del polígono 1 de Eulate

MODIFICACIÓN DE DETERMINACIONES ESTRUCTURANTES Y PORMENORIZADAS DEL PLAN GENERAL MUNICIPAL DE EULATE

promotores
OSCAR ARTEAGA LEIRO Y MARÍA HUGUET ELCARTE

plano de
PLANEAMIENTO VIGENTE. INFRAESTRUCTURAS. ABASTECIMIENTO

fecha
mayo 21

nº plano
1925 **05a**

escala
1:500 **DIN A3**

modifica a

AdC
ARQUITECTOS *Ignacio Azcárate Seminario*

C/Pedro Aranaz 3, 1º Of. 10, 31006 Pamplona. T:948 361 861. Web: www.adcarquitectos.es

2101_TR_Ord_Urbano

DILIGENCIA: Para hacer constar que el expediente de Modificaciones Estructurantes y Pormenorizadas del Plan General Municipal sobre la parte sur de la parcela 324 del Polígono 1 de Eulate ha sido aprobado provisionalmente una vez cumplido el requerimiento de subsanación de documentación, en Sesión del Pleno del Ayuntamiento de Eulate de 14-06-2022. En Eulate, a la fecha de la firma electrónica. La Secretaria, Sara Lana Cambra



- LIMITE SUELO URBANO (D.E.)
- SUELO URBANO NO CONSOLIDADO (CON ORDENACION PORMENORIZADA) (D.E.)
- SUELO URBANIZABLE (CON ORDENACION PORMENORIZADA) (D.E.)
- ORDENACION DE LA EDIFICACION (ORIENTATIVO Y NO VINCULANTE)
- PARCELA PRIVADA
- ESPACIO LIBRE DE USO Y DOMINIO PUBLICO
- ESPACIO LIBRE DE DOMINIO PRIVADO Y USO PÚBLICO
- DOTACIONAL PUBLICO
- DOTACIONAL PRIVADO
- REGATA ABIERTA
- RED PRINCIPAL DE AGUAS PLUVIALES:
- RED EXISTENTE DE PLUVIALES A MANTENER.
- RED EXISTENTE DE PLUVIALES A SUPRIMIR
- AMPLIACION DE RED DE PLUVIALES
- REJILLA RECOGIDA DE PLUVIALES

EL PRESENTE DOCUMENTO ES COPIA DE SU ORIGINAL DEL QUE ES AUTOR ADC ARQUITECTOS S.L.P., SU UTILIZACION TOTAL O PARCIAL ASI COMO CUALQUIER REPRODUCCION O CISION A TERCEROS REQUERIRIA LA PREVIA AUTORIZACION EXPRESA DE SU AUTOR, Quedando PROHIBIDA CUALQUIER MODIFICACION UNILATERAL

Parcela catastral 324 del polígono 1 de Eulate

MODIFICACIÓN DE DETERMINACIONES ESTRUCTURANTES Y PORMENORIZADAS DEL PLAN GENERAL MUNICIPAL DE EULATE

promotores
OSCAR ARTEAGA LEIRO Y MARÍA HUGUET ELCARTE

plano de
PLANEAMIENTO VIGENTE. INFRAESTRUCTURAS. SANEAMIENTO AGUAS PLUVIALES

AdC
ARQUITECTOS Ignacio Azcárate Seminario


fecha
mayo 21

nº plano
1925 **07a**

escala
1:500 DIN A3

modifica a

DILIGENCIA: Para hacer constar que el expediente de Modificaciones Estructurantes y Pormenorizadas del Plan General Municipal sobre la parte sur de la parcela 324 del Polígono 1 de Eulate ha sido aprobado provisionalmente una vez cumplido el requerimiento de subsanación de documentación, en Sesión del Pleno del Ayuntamiento de Eulate de 14-06-2022. En Eulate, a la fecha de la firma electrónica. La Secretaria, Sara Lana Cambra

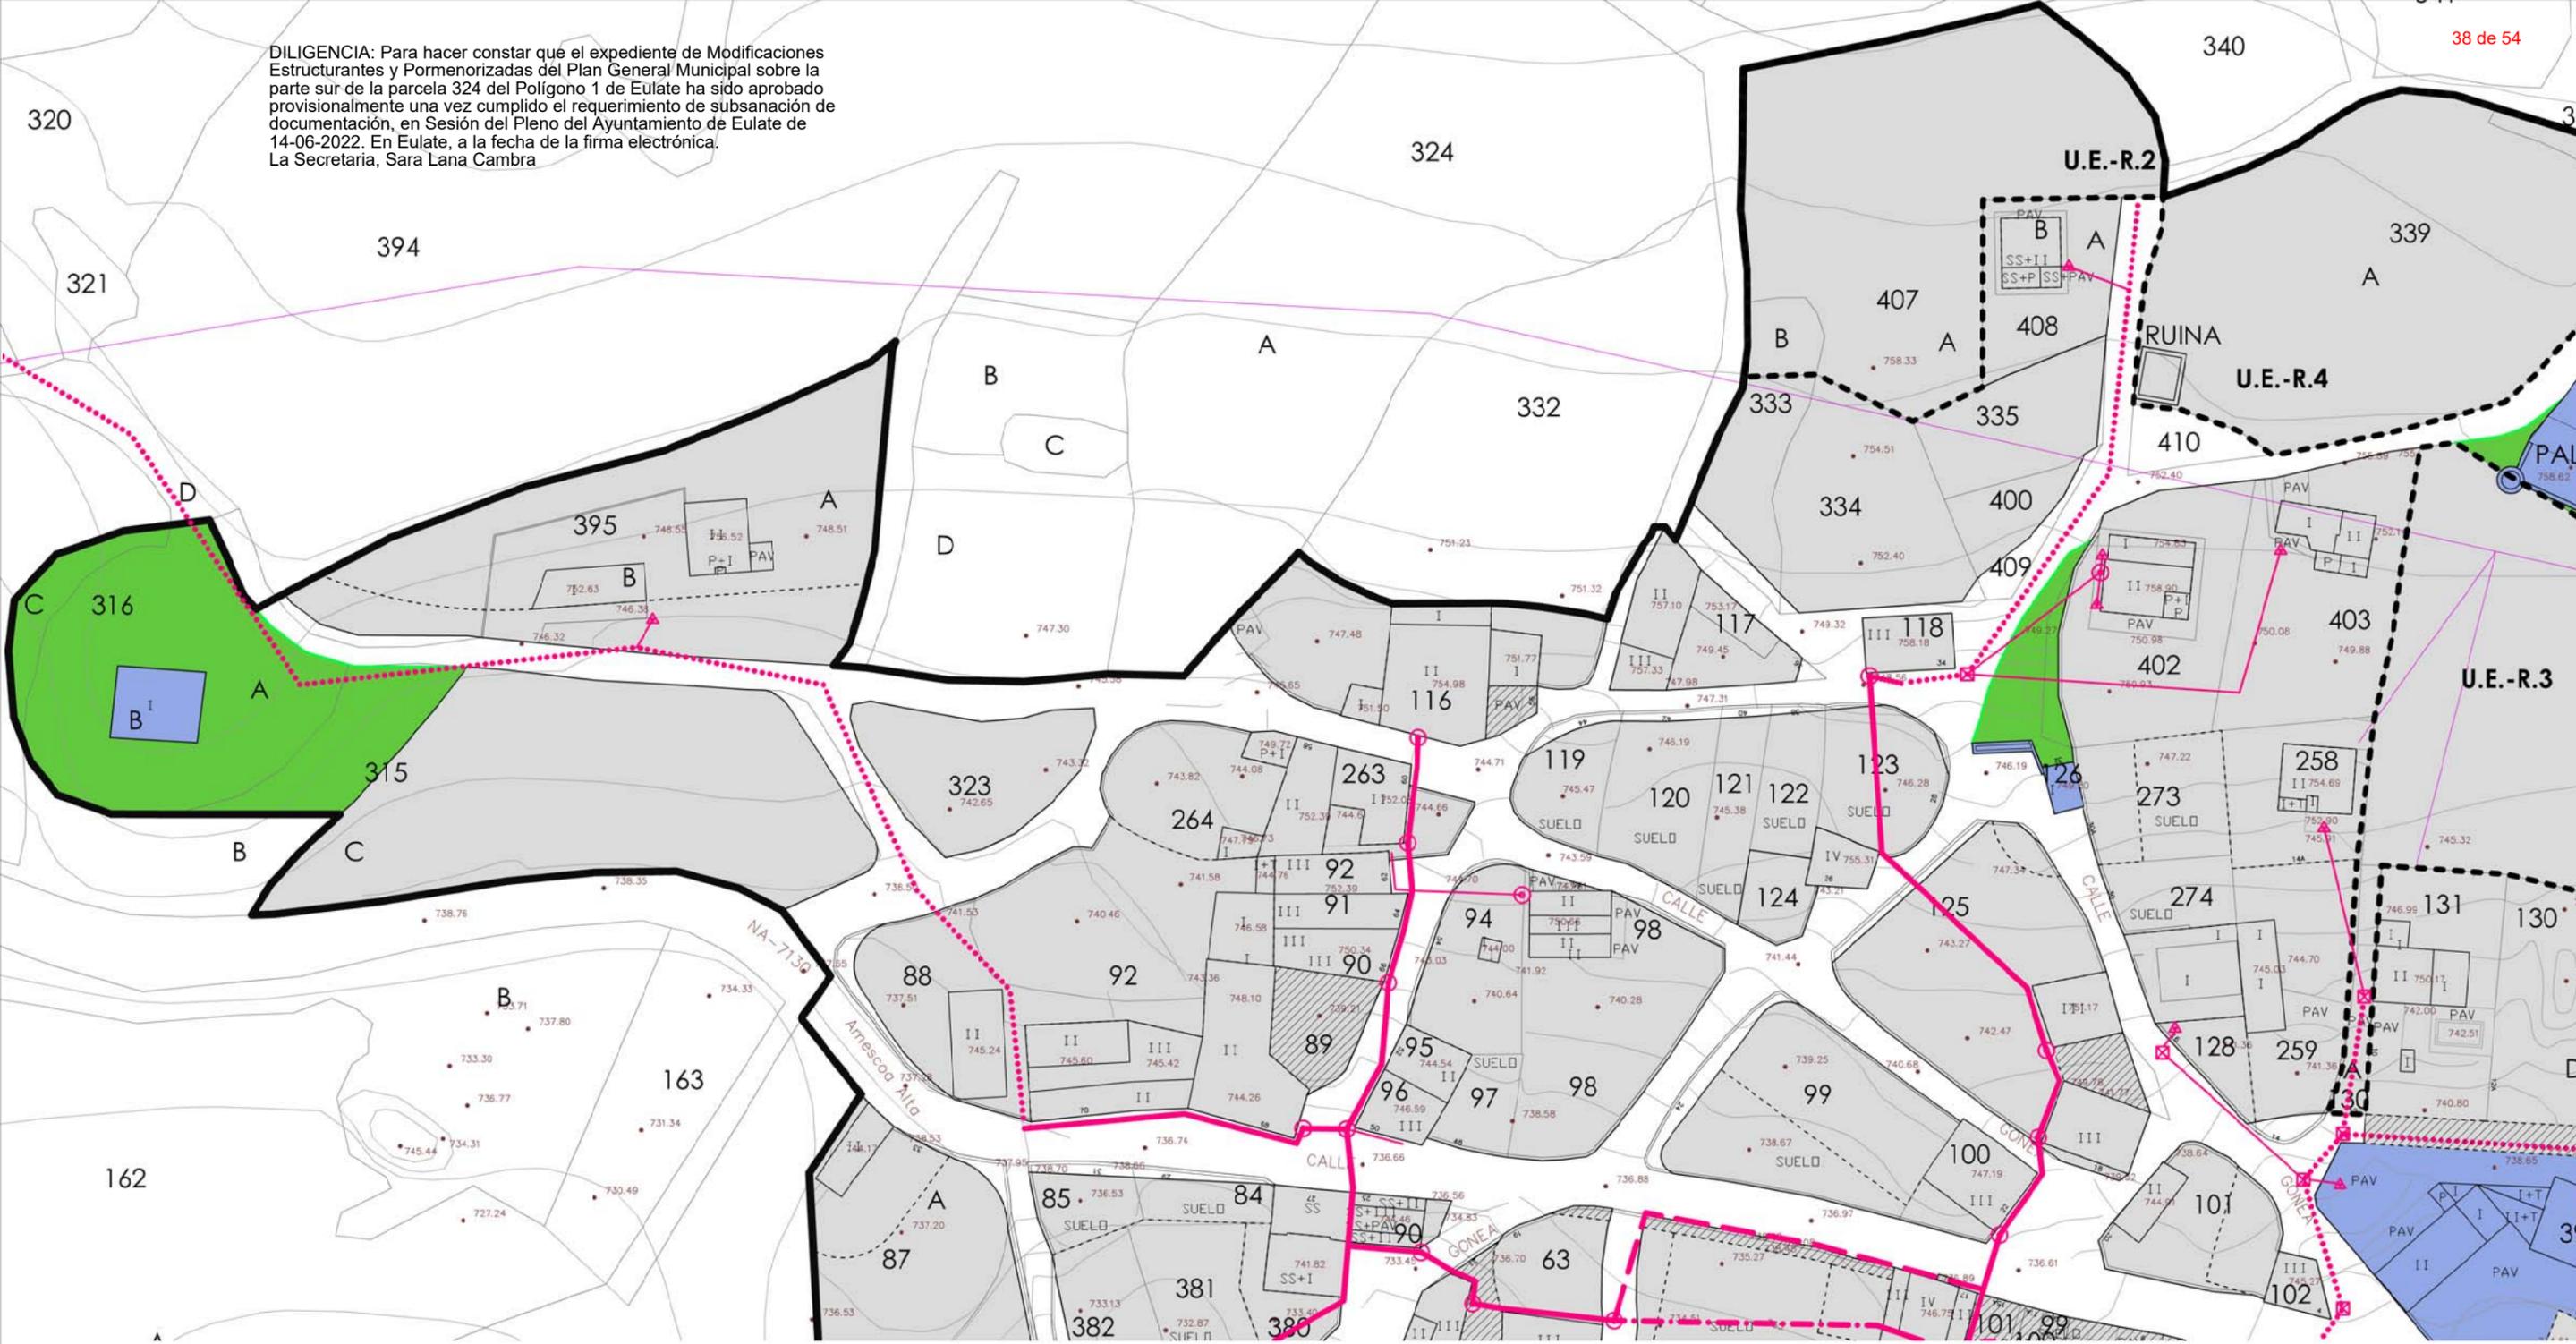

- LIMITE SUELO URBANO (D.E.)
- SUELO URBANO NO CONSOLIDADO (CON ORDENACION PORMENORIZADA) (D.E.)
- SUELO URBANIZABLE (CON ORDENACION PORMENORIZADA) (D.E.)
- ORDENACION DE LA EDIFICACION (ORIENTATIVO Y NO VINCULANTE)
- PARCELA PRIVADA
- ESPACIO LIBRE DE USO Y DOMINIO PUBLICO
- ESPACIO LIBRE DE DOMINIO PRIVADO Y USO PÚBLICO
- DOTACIONAL PUBLICO
- DOTACIONAL PRIVADO
- RED EXISTENTE DE ELECTRICIDAD DE ALTA TENSION AEREA 13,2 Kv A MANTENER
- CENTRO DE TRANSFORMACION
- POSTE APOYO LINEA ALTA TENSION AEREA
- RED EXISTENTE DE ELECTRICIDAD DE BAJA TENSION AEREA A MANTENER
- RED EXISTENTE DE ELECTRICIDAD DE BAJA TENSION SUBTERRANEA A MANTENER
- ACOMETIDA DOMICILIARIA DE ELECTRICIDAD
- AMPLIACION DE RED DE ELECTRICIDAD DE BAJA TENSION SUBTERRANEA
- RED EXISTENTE DE ELECTRICIDAD DE BAJA TENSION AEREA A SUPRIMIR
- POSTE O APOYO EN FACHADA, EN RED DE ELECTRICIDAD BAJA TENSION AEREA
- ARQUETA EN RED DE ELECTRICIDAD DE BAJA TENSION SUBTERRANEA

EL PRESENTE DOCUMENTO ES COPIA DE SU ORIGINAL DEL QUE ES AUTOR ADC ARQUITECTOS S.L.P., SU UTILIZACION TOTAL O PARCIAL, ASI COMO CUALQUIER REPRODUCCION O CISION A TERCEROS REQUERIRA LA PREVIA AUTORIZACION EXPRESA DE SU AUTOR, Quedando prohibida cualquier MODIFICACION UNILATERAL

Parcela catastral 324 del polígono 1 de Eulate

MODIFICACIÓN DE DETERMINACIONES ESTRUCTURANTES Y PORMENORIZADAS DEL PLAN GENERAL MUNICIPAL DE EULATE

promotores
OSCAR ARTEAGA LEIRO Y MARÍA HUGUET ELCARTE

plano de
PLANEAMIENTO VIGENTE. INFRAESTRUCTURAS. ELECTRICIDAD

AdC
ARQUITECTOS
Ignacio Azcárate Seminario

fecha
mayo 21

nº plano
1925 **08a**

escala
1:500 **DIN A3**

modifica a

Gobierno de Navarra
Departamento de Ordenación del Territorio, Vivienda, Paisaje y Proyectos Estratégicos

Nafarroako Gobernua
Lurralde Antolamenduak, Etxebizitza, Paisaia eta Proiektu Estrategikotako Departamentua