



- INFORMACION TOPOGRAFICA:
- DELIMITACION ACTUAL SIBIO URBANO
  - CURVA DE NIVEL DIRECTORA (5 M)
  - CURVA DE NIVEL INTERMEDIA (1M)
  - RASANTE CURVA DE NIVEL
  - RASANTE PUNTOS AISLADOS

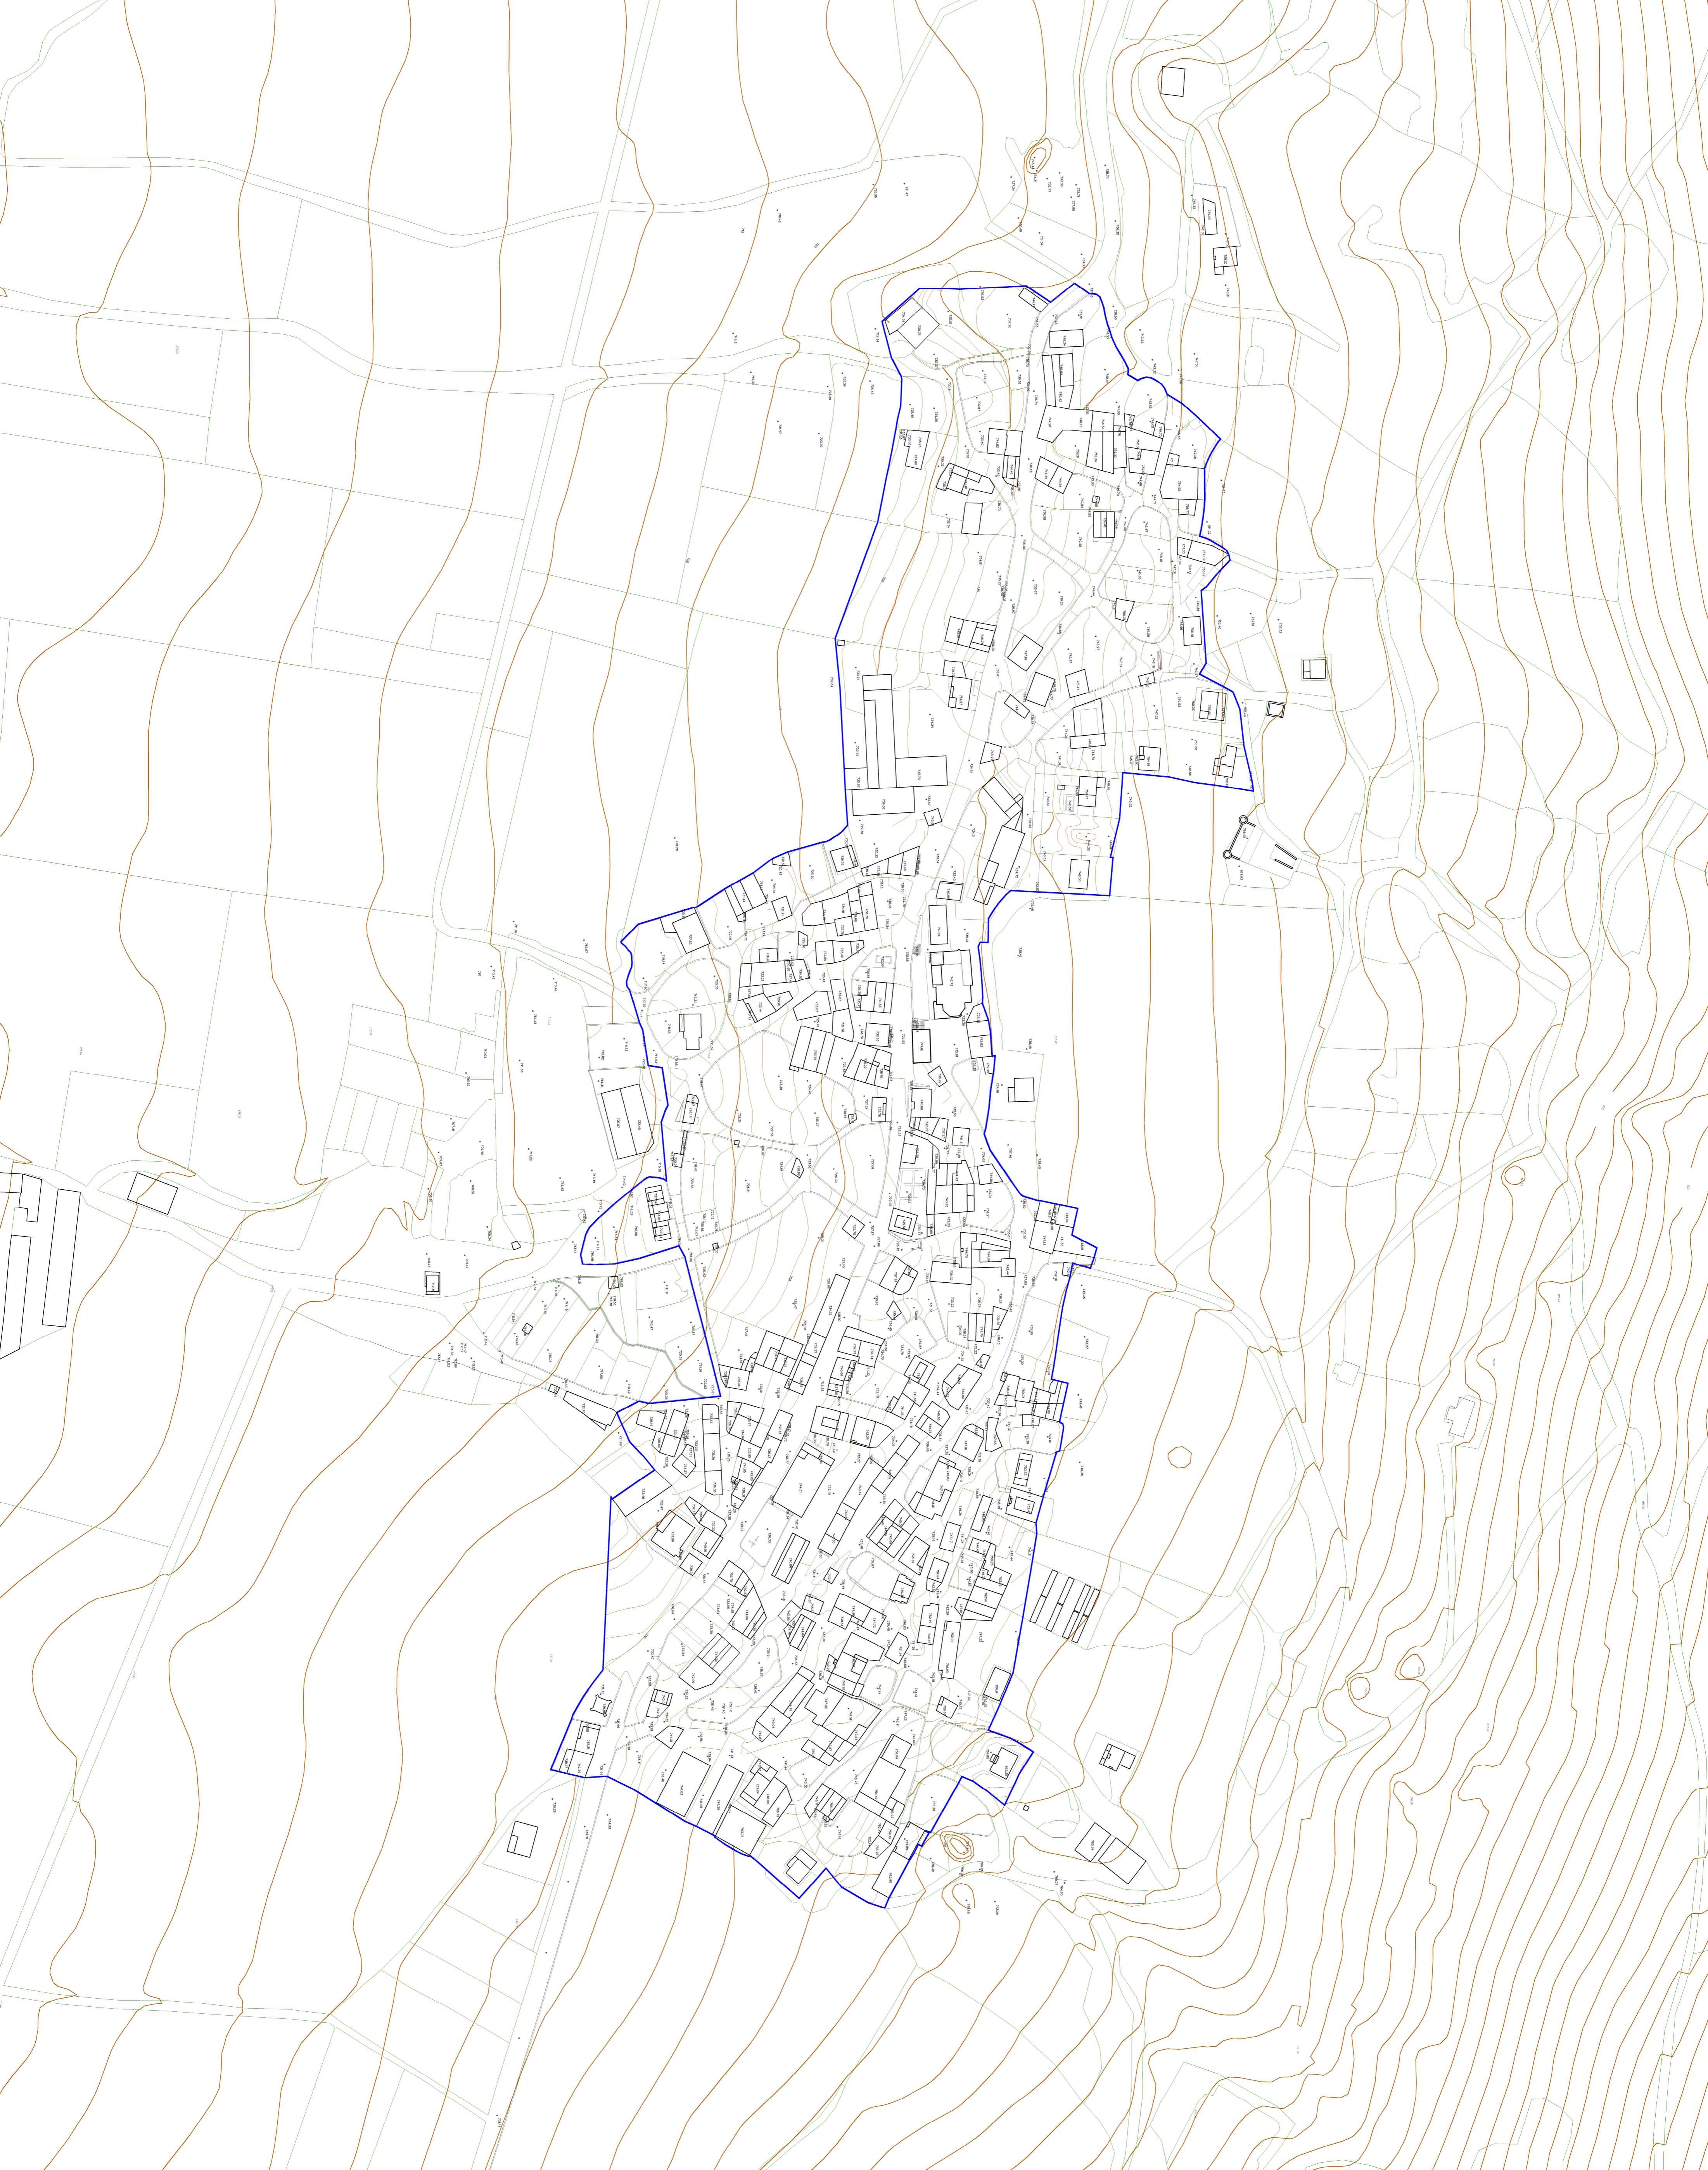

**PLAN GENERAL MUNICIPAL DE EULATE**

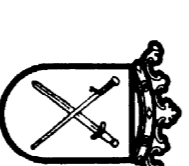

AYUNTAMIENTO DE EULATE

EQUIPO REDACTOR:

E.TÉCNICO:

- ARQUITECTOS:  
 MIRIAM LANDEB ANDUELA  
 IGNACIO ALCANTAR SUAREZ  
 - INGENIERO DE CAMINOS, C.V.P.:  
 LUIS ALVARO LANDEB ANDUELA

E. JURÍDICO:

- ABOGADOS:  
 HECTOR SACRISTE ESPALTA  
 LUIS SERRAS SACRISTE

I. INFORMACION

**TOPOGRAFICO NUCLEO URBANO**

EMITE CONCURSO PUBLICO: 25/09/2007  
 APROBACION INICIAL: JULIO 2013  
 APROBACION PROVISIONAL: JULIO 2014  
 APROBACION DEFINITIVA: ABRIL 2015  
 TEXTO REFINADO:  
 PLANO:  
**I-11b**  
 ESCALA: A1 1/1.300